

- ΥΠΟΜΝΗΜΑ**
- ΕΣΤΕΡΝΕΣ ΠΥΛΕΣ ΑΙΜΕΝΑ
 - ΕΣΤΕΡΝΗ ΠΥΛΗ ΑΙΜΕΝΑ
 - ΠΥΛΗ ΕΛΕΥΘΕΡΑΣ ΖΩΝΗΣ
 - ΑΡΙΘΜΗΤΗ ΤΗΜΑΤΑ ΤΕΡΜΑΤΗΣ

ΟΡΓΑΝΙΣΜΟΣ ΑΙΜΕΝΟΣ ΘΕΣ/ΝΙΚΗΣ Α.Ε.
Δ/ΝΣΗ ΜΕΛΕΤΩΝ ΚΑΙ ΚΑΤΑΣΚΕΥΗΣ ΕΡΓΩΝ

ΕΡΓΟ : Ασφαλτικές εργασίες, διαγραμμίσεις και ανακατασκευή περιφράξης περιοχής στάθμευσης πύλης 6 της Ο.Α.Θ. Α.Ε.

ΘΕΣΗ : ΕΝΤΟΣ ΤΟΥ ΑΙΜΕΝΟΣ ΘΕΣΣΑΛΟΝΙΚΗΣ

ΘΕΜΑ ΣΧΕΔΙΟΥ :

Αριθ. Μελέτης 271/12

ΓΕΝΙΚΗ ΟΡΙΖΟΝΤΙΟΓΡΑΦΙΑ ΠΕΡΙΟΧΗΣ ΣΤΑΘΜΕΥΣΗΣ ΠΥΛΗΣ 6 ΤΗΣ Ο.Α.Θ. Α.Ε.




ΑΡΙΘΜΟΣ ΣΧΕΔΙΟΥ

1

ΚΛΙΜΑΚΑ : 1 : 1.000

ΧΡΟΝΟΣ ΜΕΛΕΤΗΣ : ΜΑΡΤΙΟΣ 2012

ΕΘΕΩΡΗΘΗ	
Ο ΣΥΝΤΑΚΤΗΣ	Ο ΑΝΑΠΛ. ΠΡΟΙΣΤΑΜΕΝΟΣ ΤΜΗΜΑΤΟΣ ΜΕΛΕΤΩΝ
ΕΠΙΘ. ΣΤΑΘΙΟΣ ΑΠΟΘΗΚΗ 4	ΕΠΙΘ. ΣΤΑΘΙΟΣ ΑΠΟΘΗΚΗΣ
W.C.	W.C.
6	6
7	7
9	9
10	10
13	13
14	14
15	15
16	16
8α	8α
Η/Υ	Η/Υ
ράμπα ΟΣΕ	ράμπα ΟΣΕ
Κεντρική εσωτερική οδός	Κεντρική εσωτερική οδός
Κτίριο ΕΖ	Κτίριο ΕΖ
Ψυγεία	Ψυγεία
Φυλάκιο	Φυλάκιο
οδός Κουτουρωλιτών	οδός Κουτουρωλιτών
οδός Σαλαμίως	οδός Σαλαμίως
5	5
6	6
TG02	TG02
PG05	PG05
G06	G06
G07	G07
G08	G08
G09	G09
G10a	G10a
8	8

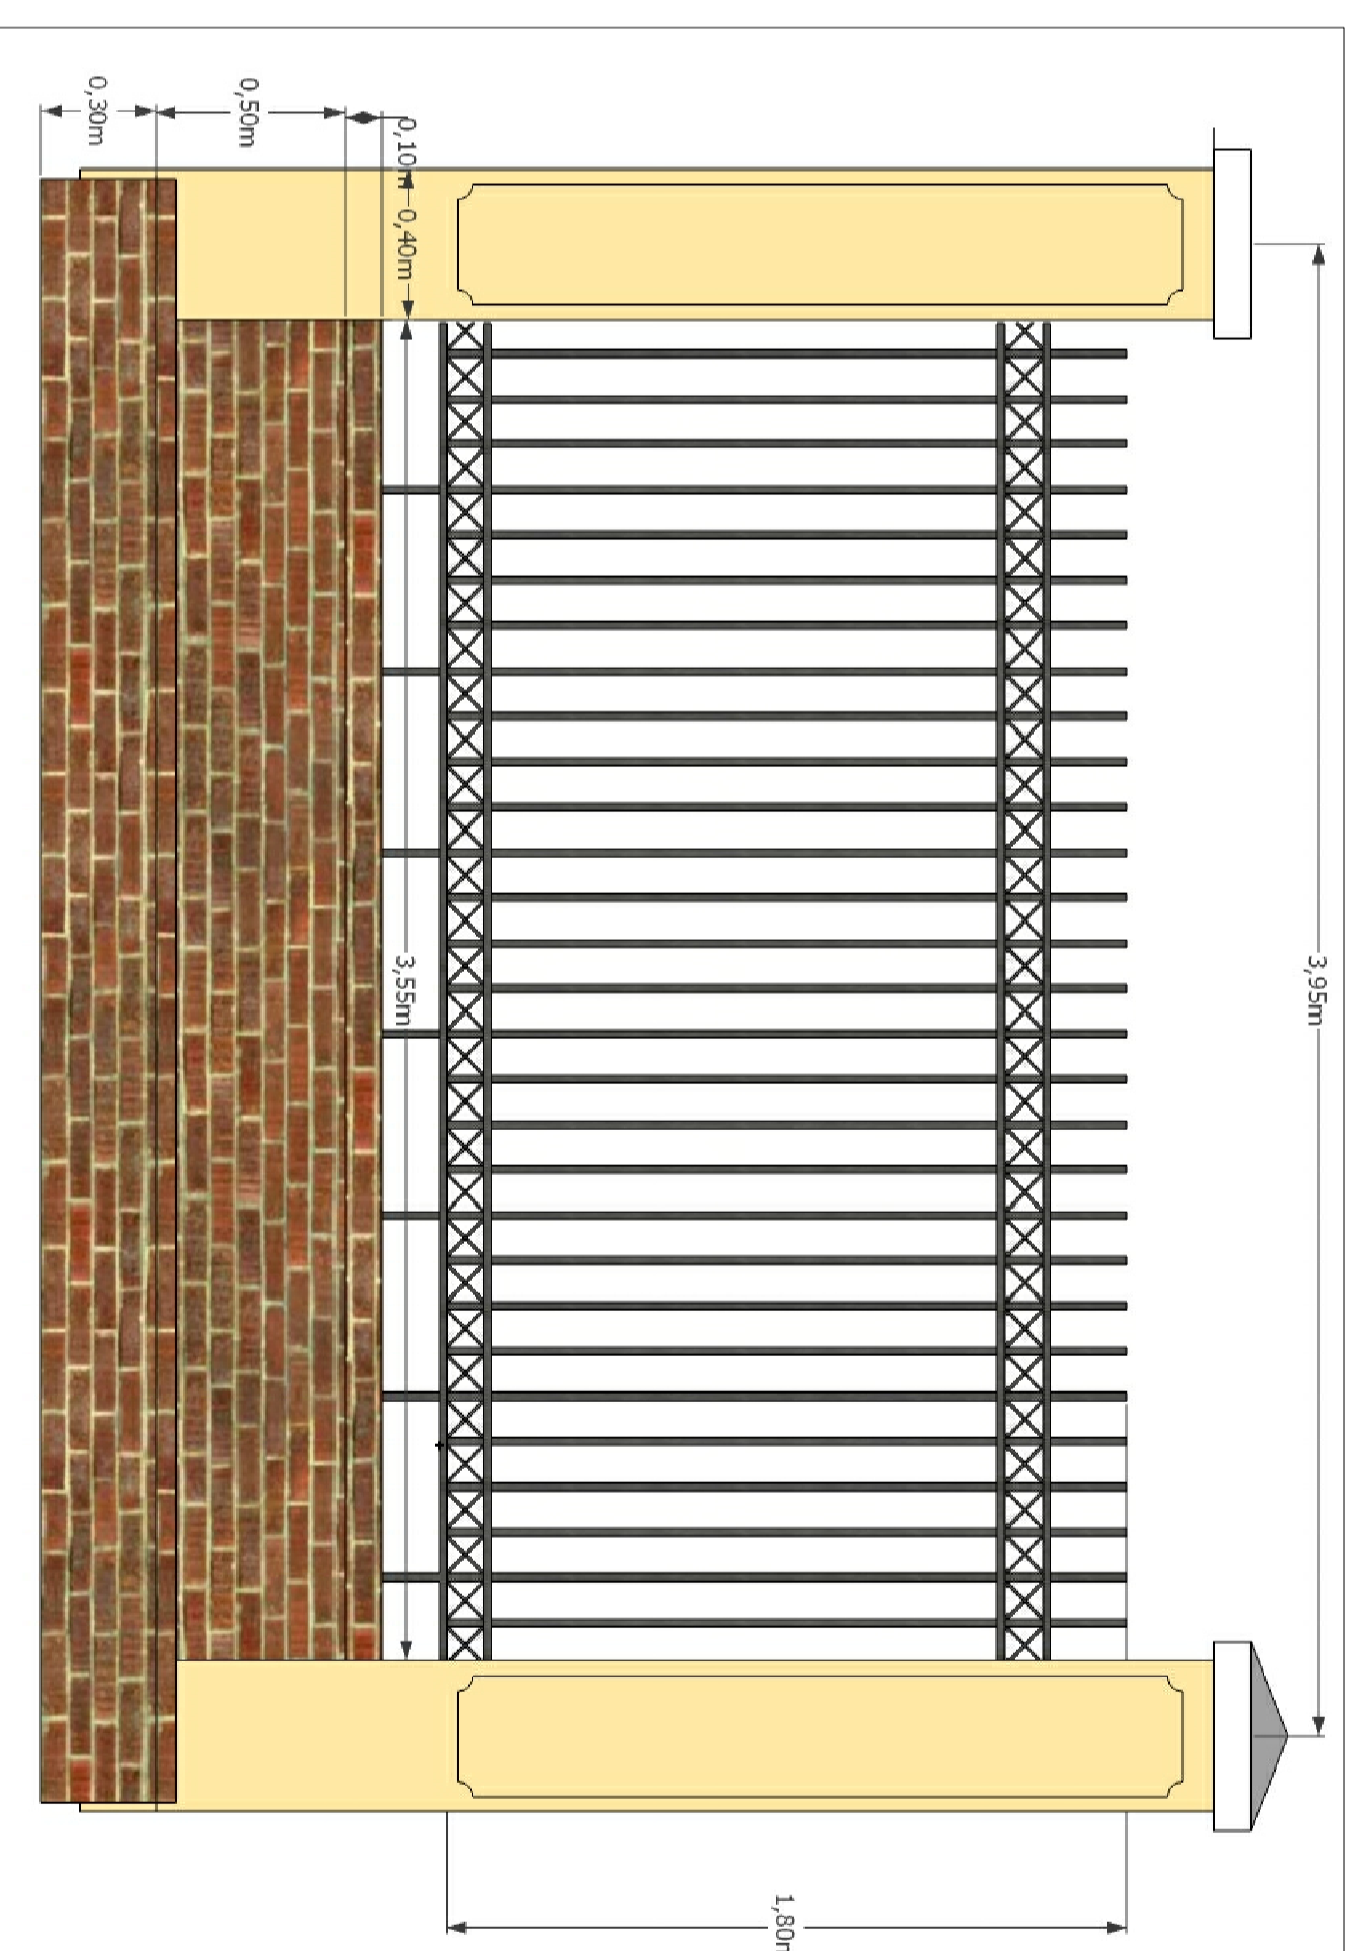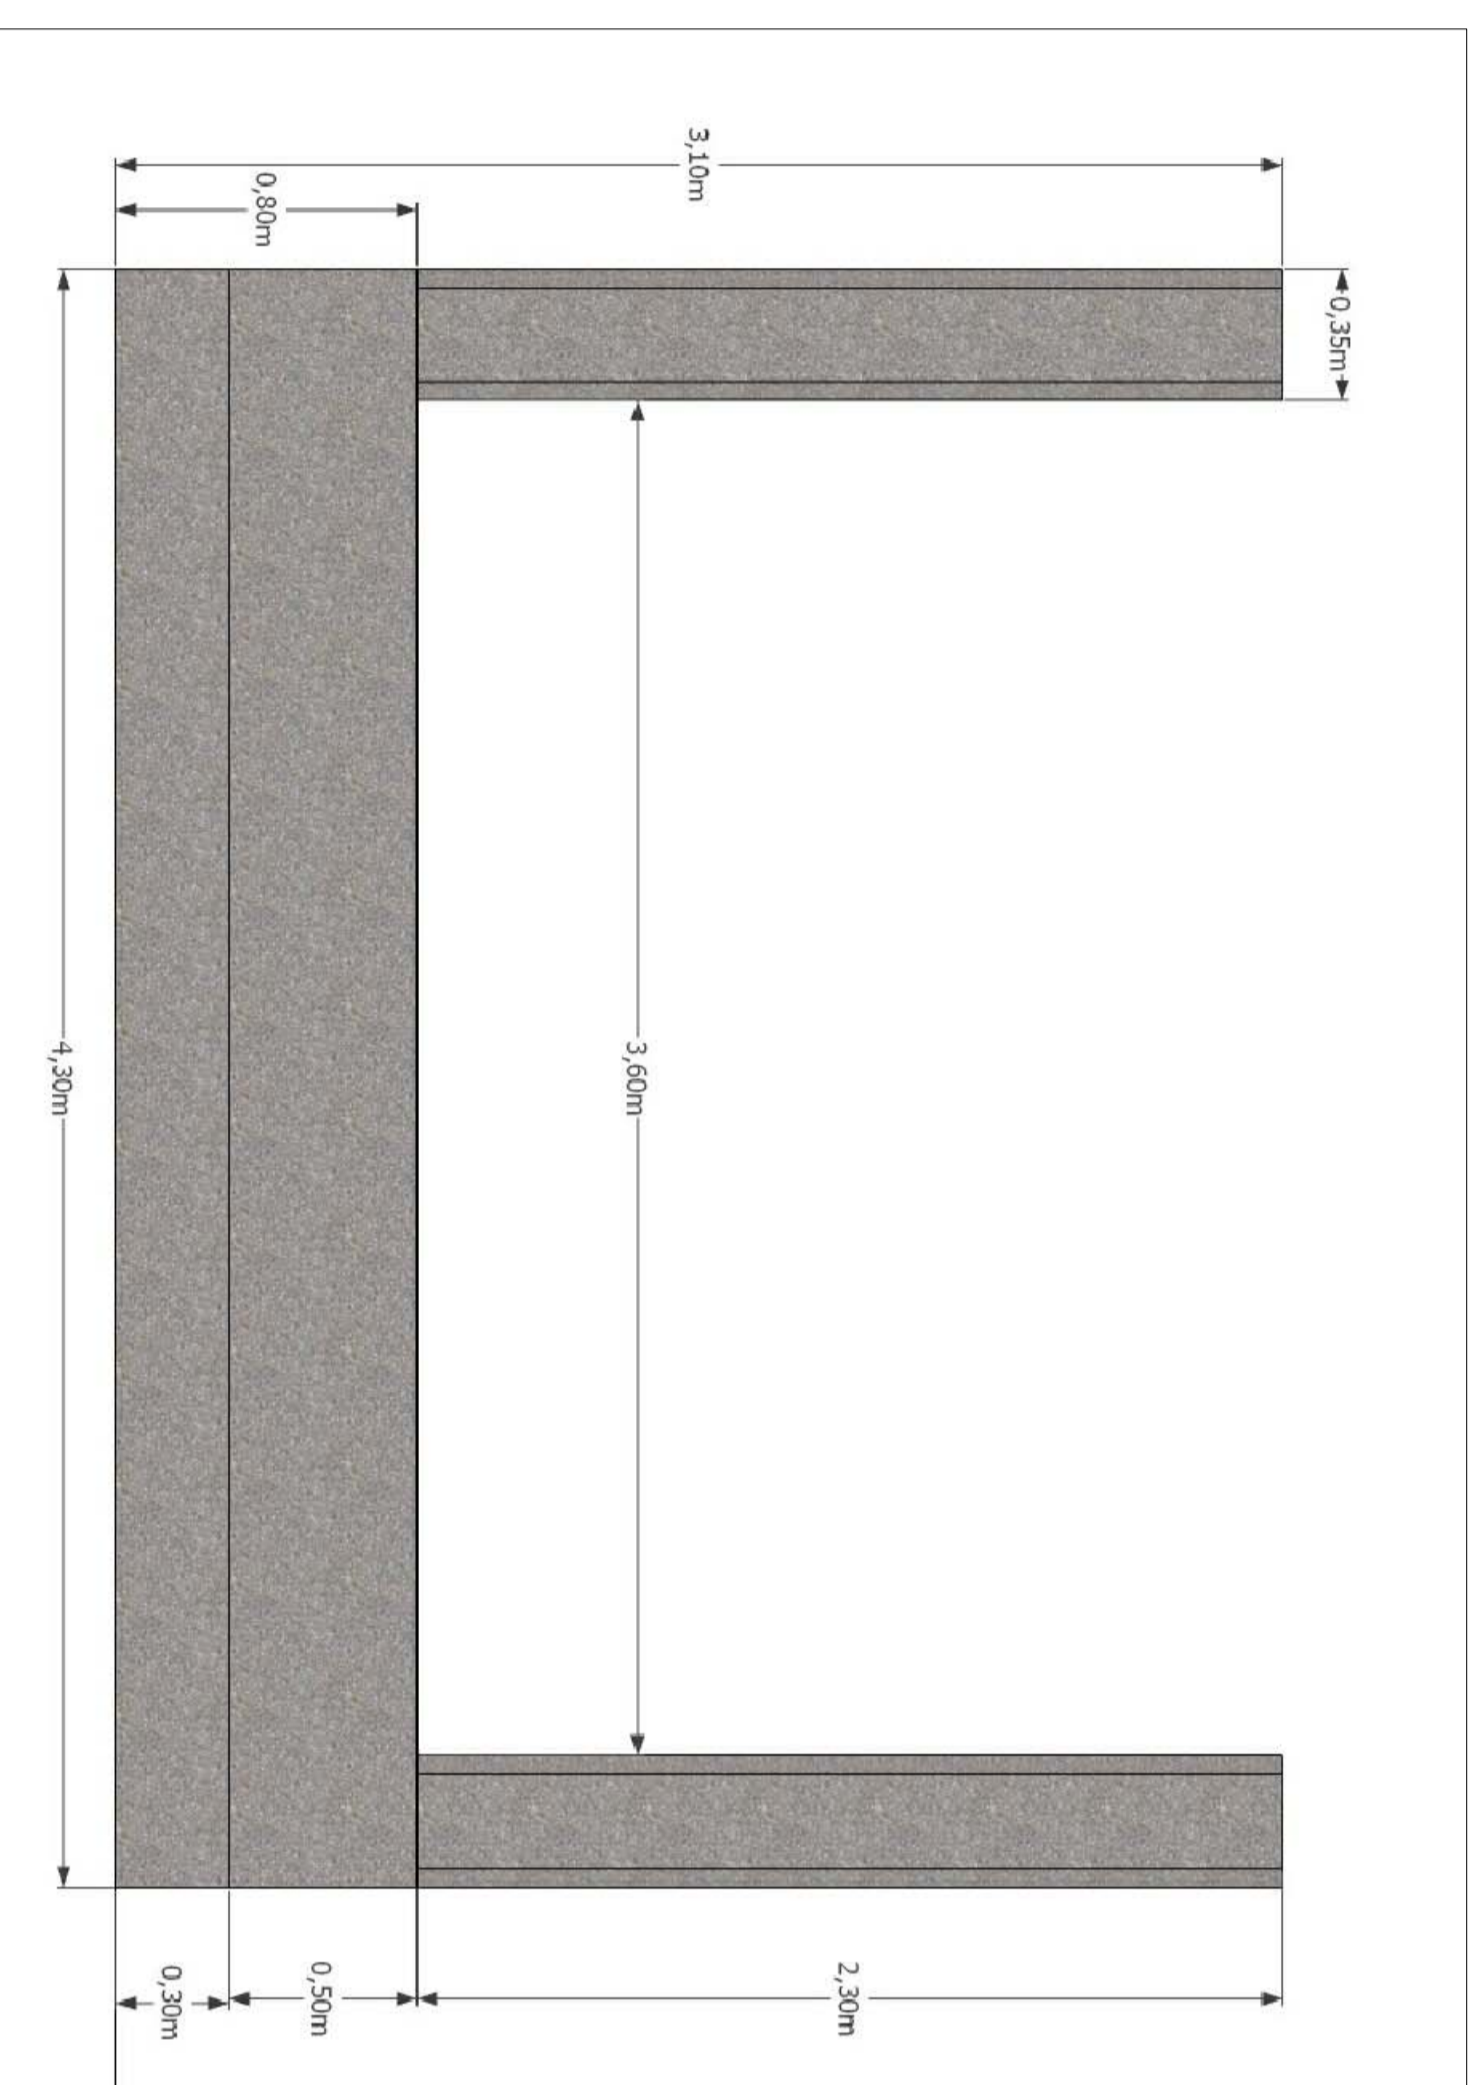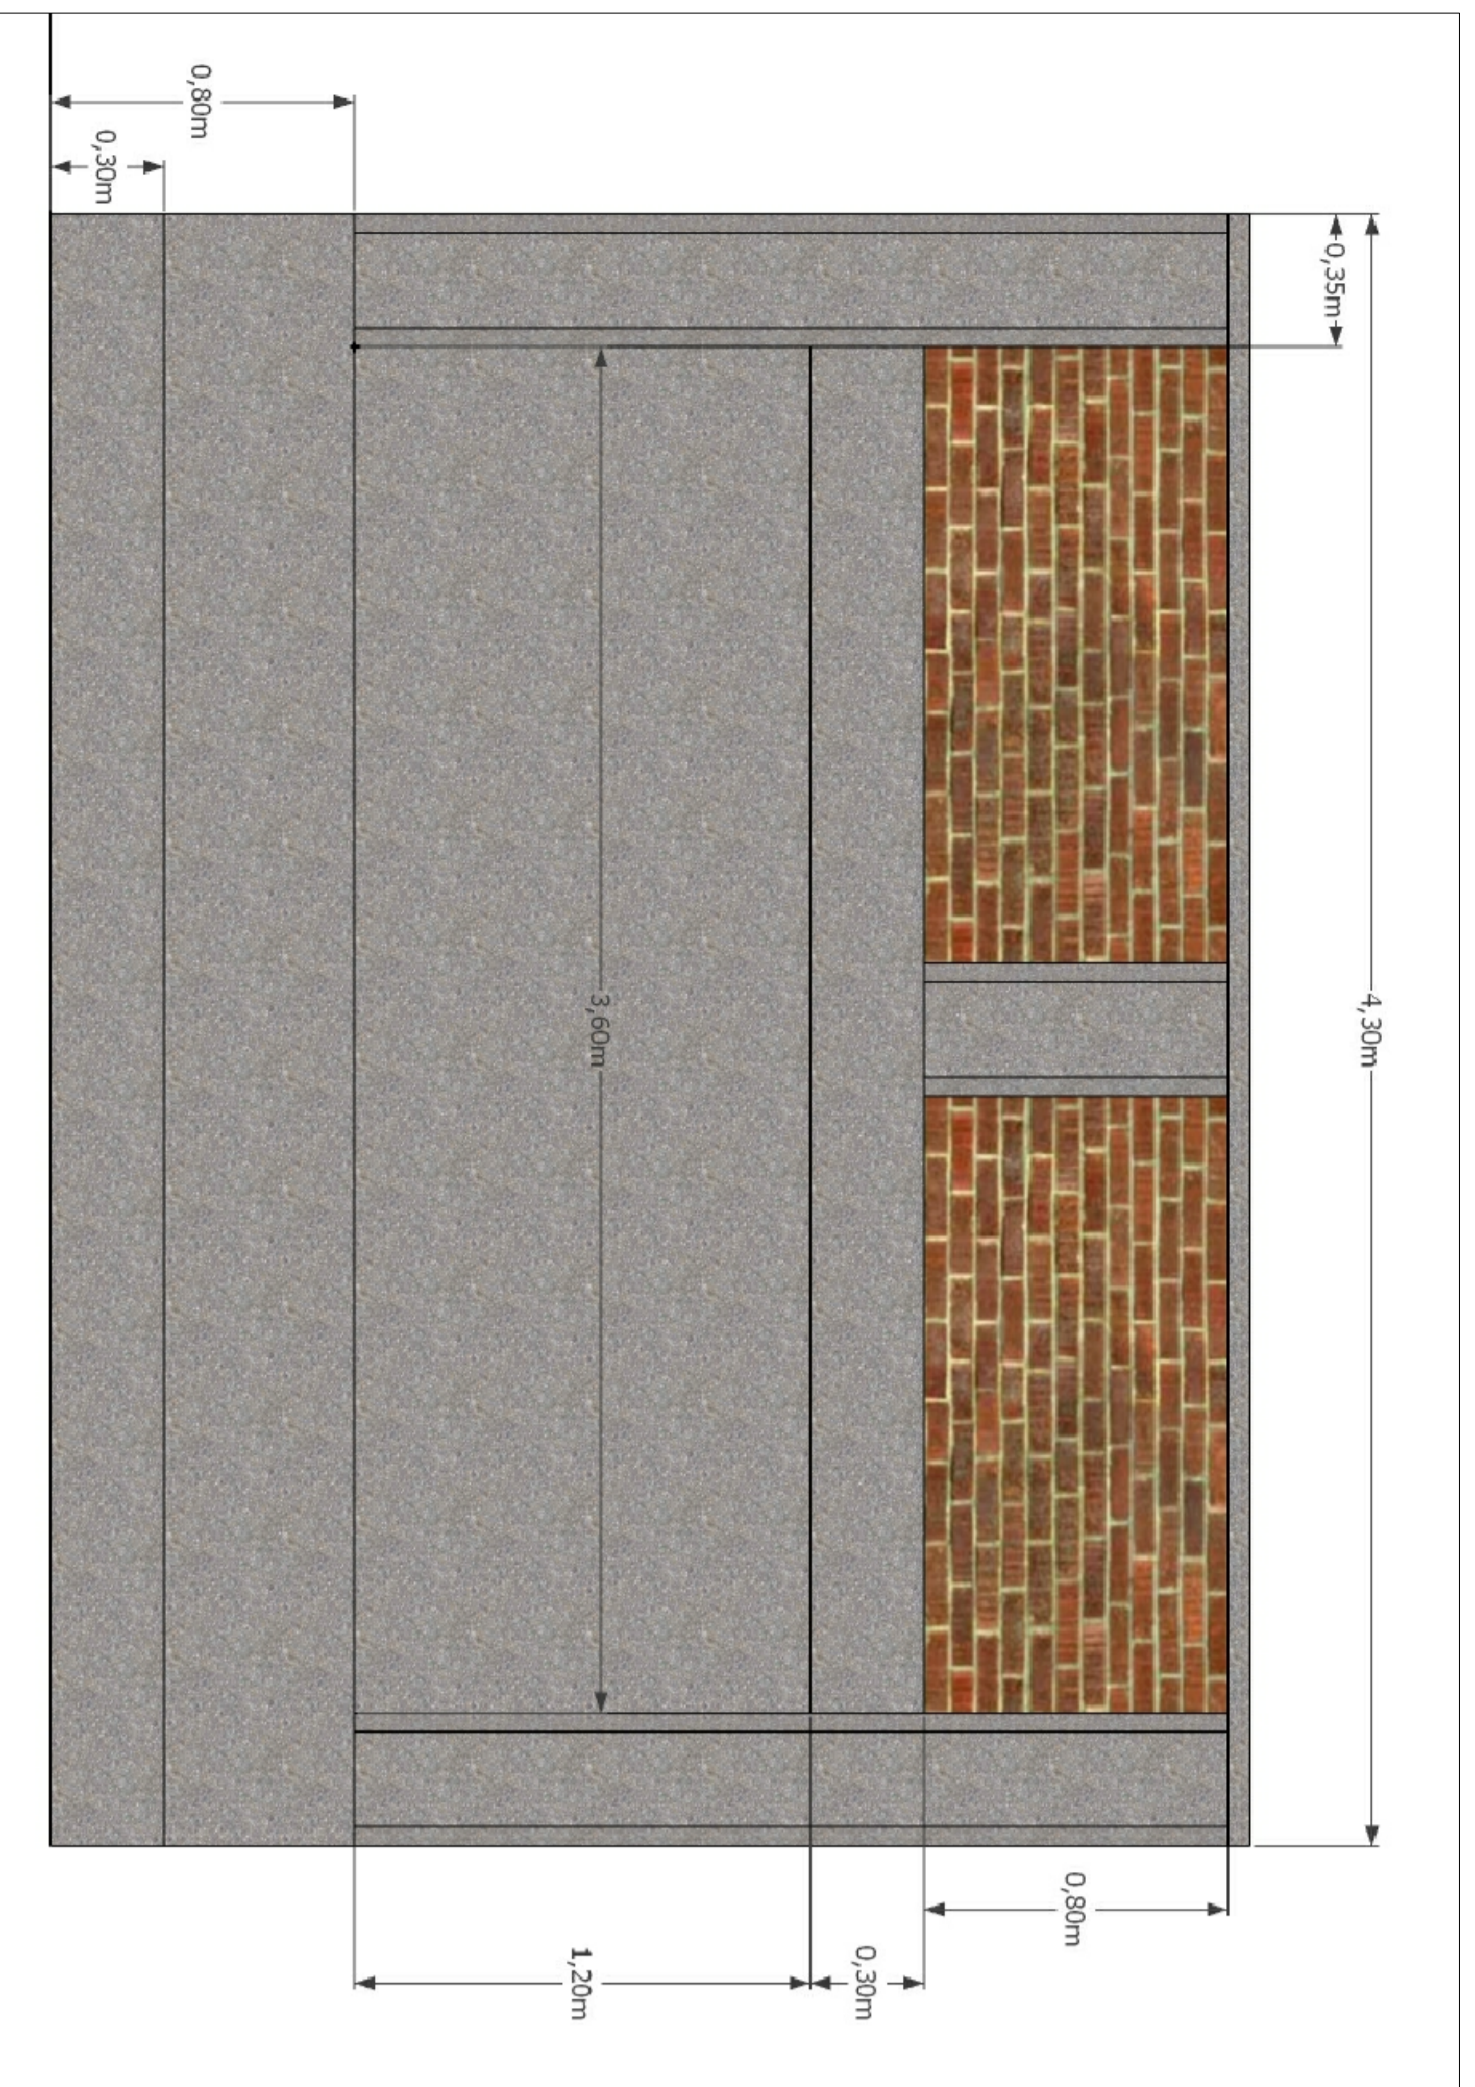

Υπόχουσα Περιφράξη

Όψη περιφράξης κατά την αδιατάκκη κοπή

Νέα διαμόρφωση περιφράξης



ΟΡΓΑΝΙΣΜΟΣ ΑΙΜΕΝΟΣ ΘΕΣΣΑΛΟΝΙΚΗΣ Α.Ε.
ΔΙΝΣΗ ΜΕΛΕΤΩΝ ΚΑΙ ΚΑΤΑΣΚΕΥΗΣ ΕΡΓΩΝ

ΕΡΓΟ : Ασφατικές επεμβολές, διαγραφμίσεις και ανακατασκευή περιφράξης περιοχής στάθμευσης πύλης 6 της Ο.Α.Θ. Α.Ε.

ΘΕΣΗ : ΕΝΤΟΣ ΤΟΥ ΑΙΜΕΝΟΣ ΘΕΣΣΑΛΟΝΙΚΗΣ

ΘΕΜΑ ΣΧΕΔΙΟΥ :

ΟΥΕΙΣ ΠΕΡΙΦΡΑΞΗΣ

Αριθ. Μελέτης 27/1/12


ΑΡΙΘΜΟΣ ΣΧΕΔΙΟΥ

3


ΚΙΛΙΜΑΚΑ : 1 : 20

ΧΡΟΝΟΣ ΜΕΛΕΤΗΣ : ΜΑΡΤΙΟΣ 2012


Ο ΣΥΝΤΑΚΤΗΣ	Ο ΑΝΑΠΛ. ΠΡΟΪΤΑΜΕΝΟΣ ΤΜΗΜΑΤΟΣ ΜΕΛΕΤΩΝ	ΕΞΕΛΕΞΗ
ΣΤΑΥΡΟΣ ΕΚΑΝΤΕΡΑΣ ΠΟΛΙΤΙΚΟΣ ΜΗΧΑΝΙΚΟΣ ΜSc.	ΣΤΑΥΡΟΣ ΕΚΑΝΤΕΡΑΣ ΠΟΛΙΤΙΚΟΣ ΜΗΧΑΝΙΚΟΣ ΜSc.	Ο ΔΙΕΥΘΥΝΤΗΣ ΜΕΛΕΤΩΝ ΚΑΙ ΚΑΤΑΣΚΕΥΗΣ ΕΡΓΩΝ
		Δρ. ΠΟΛΥΤΙΜΟΣ ΜΗΧΑΝΙΚΟΣ

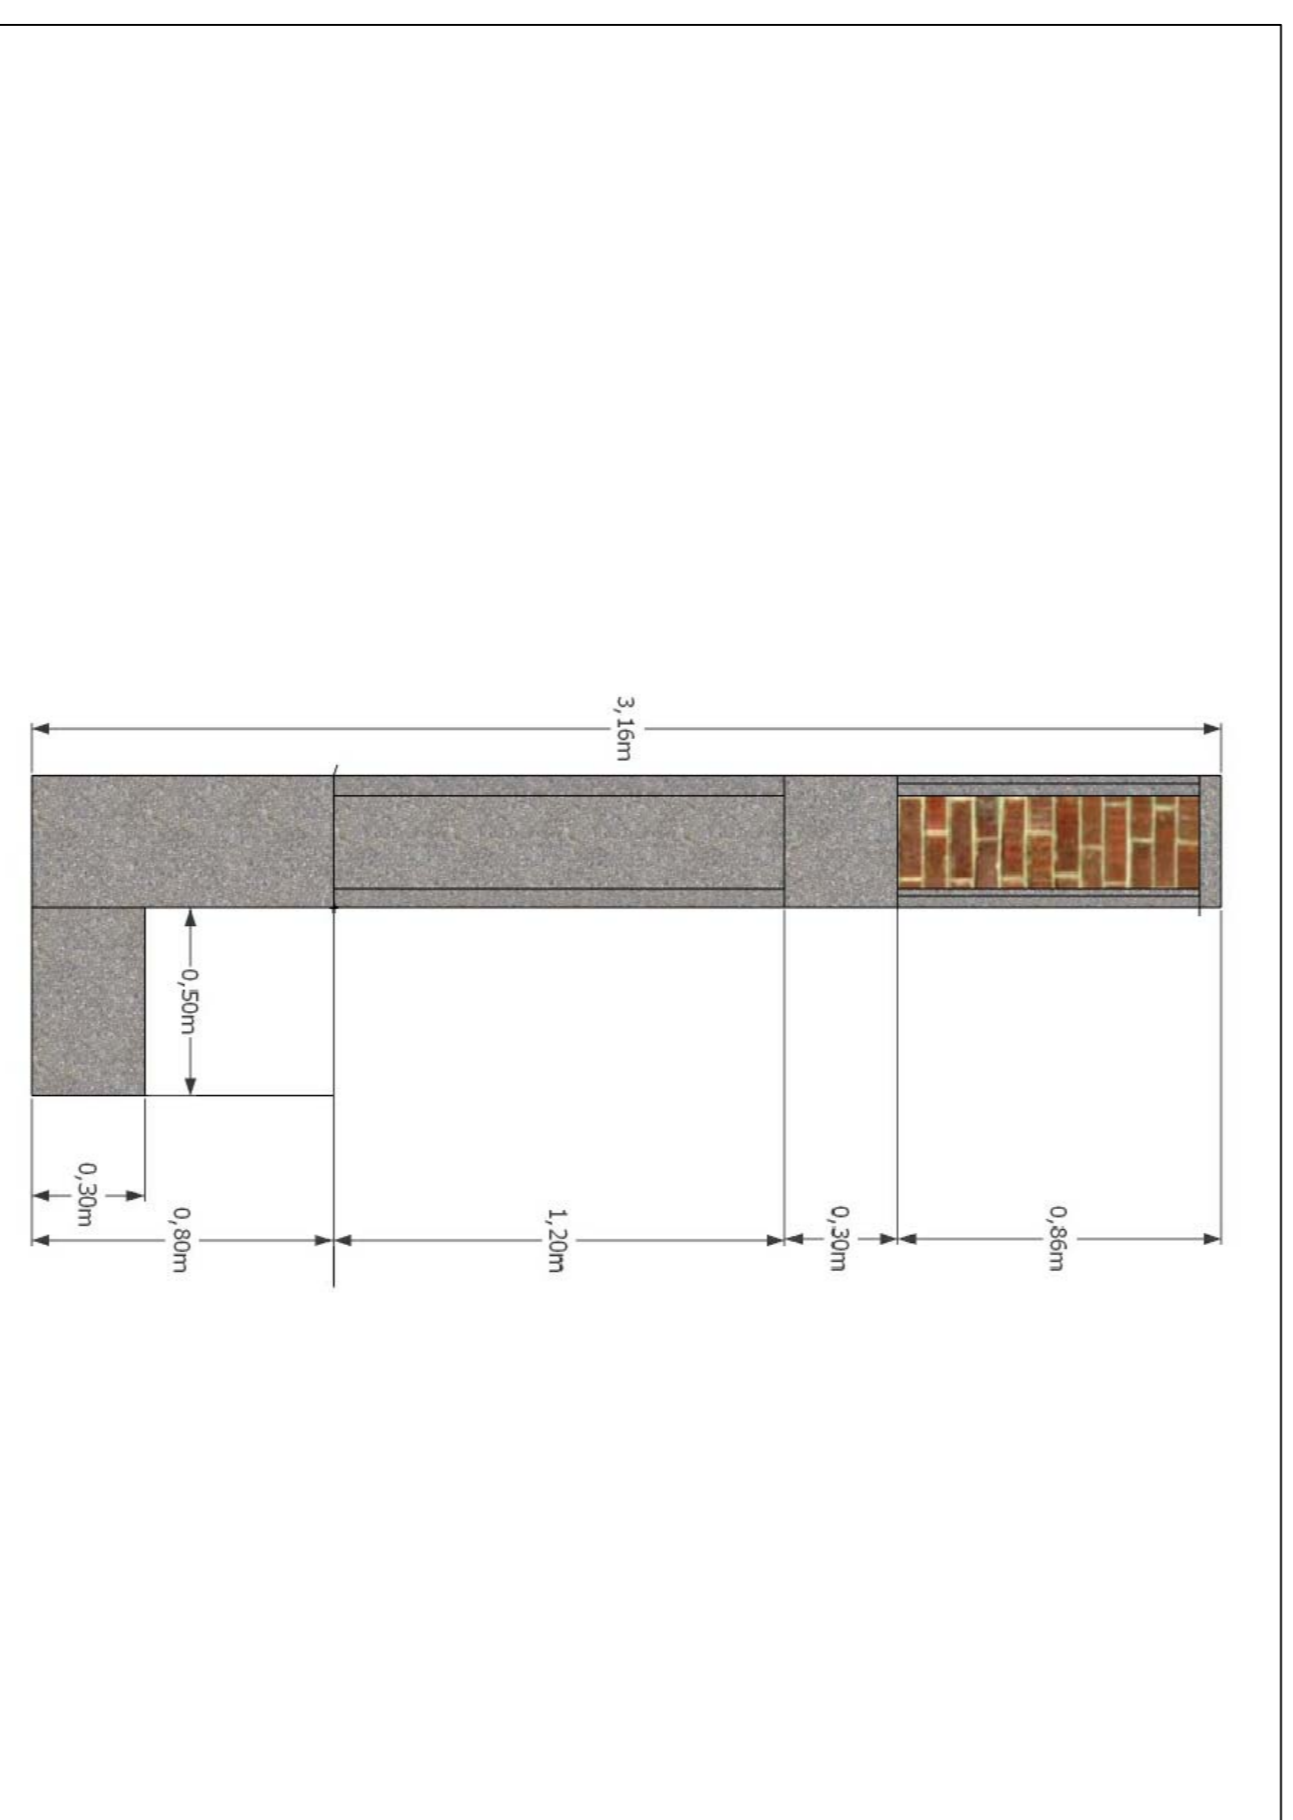


Αρχική τομή περιφράξης

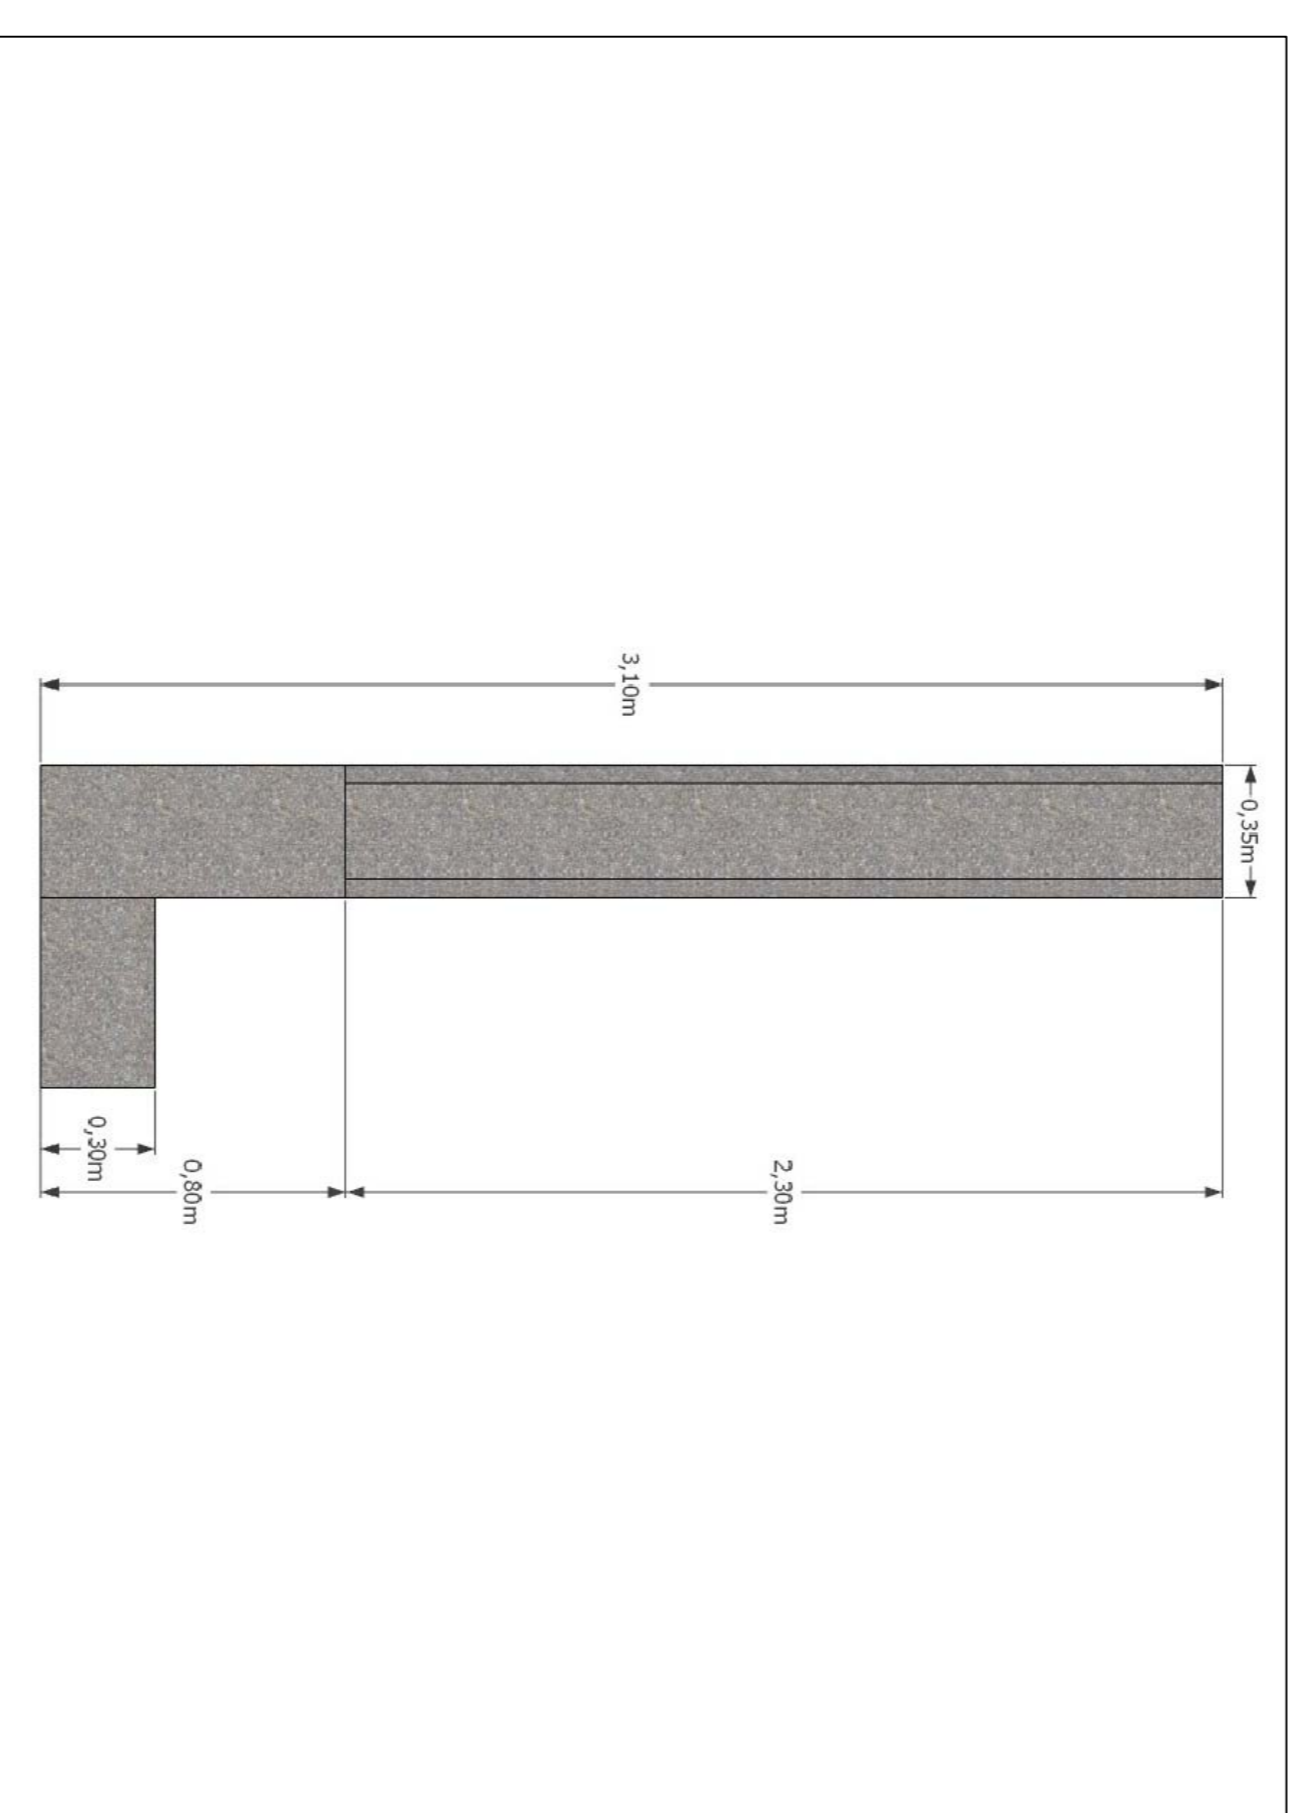

Τομή περιφράξης κατά την καθάριση

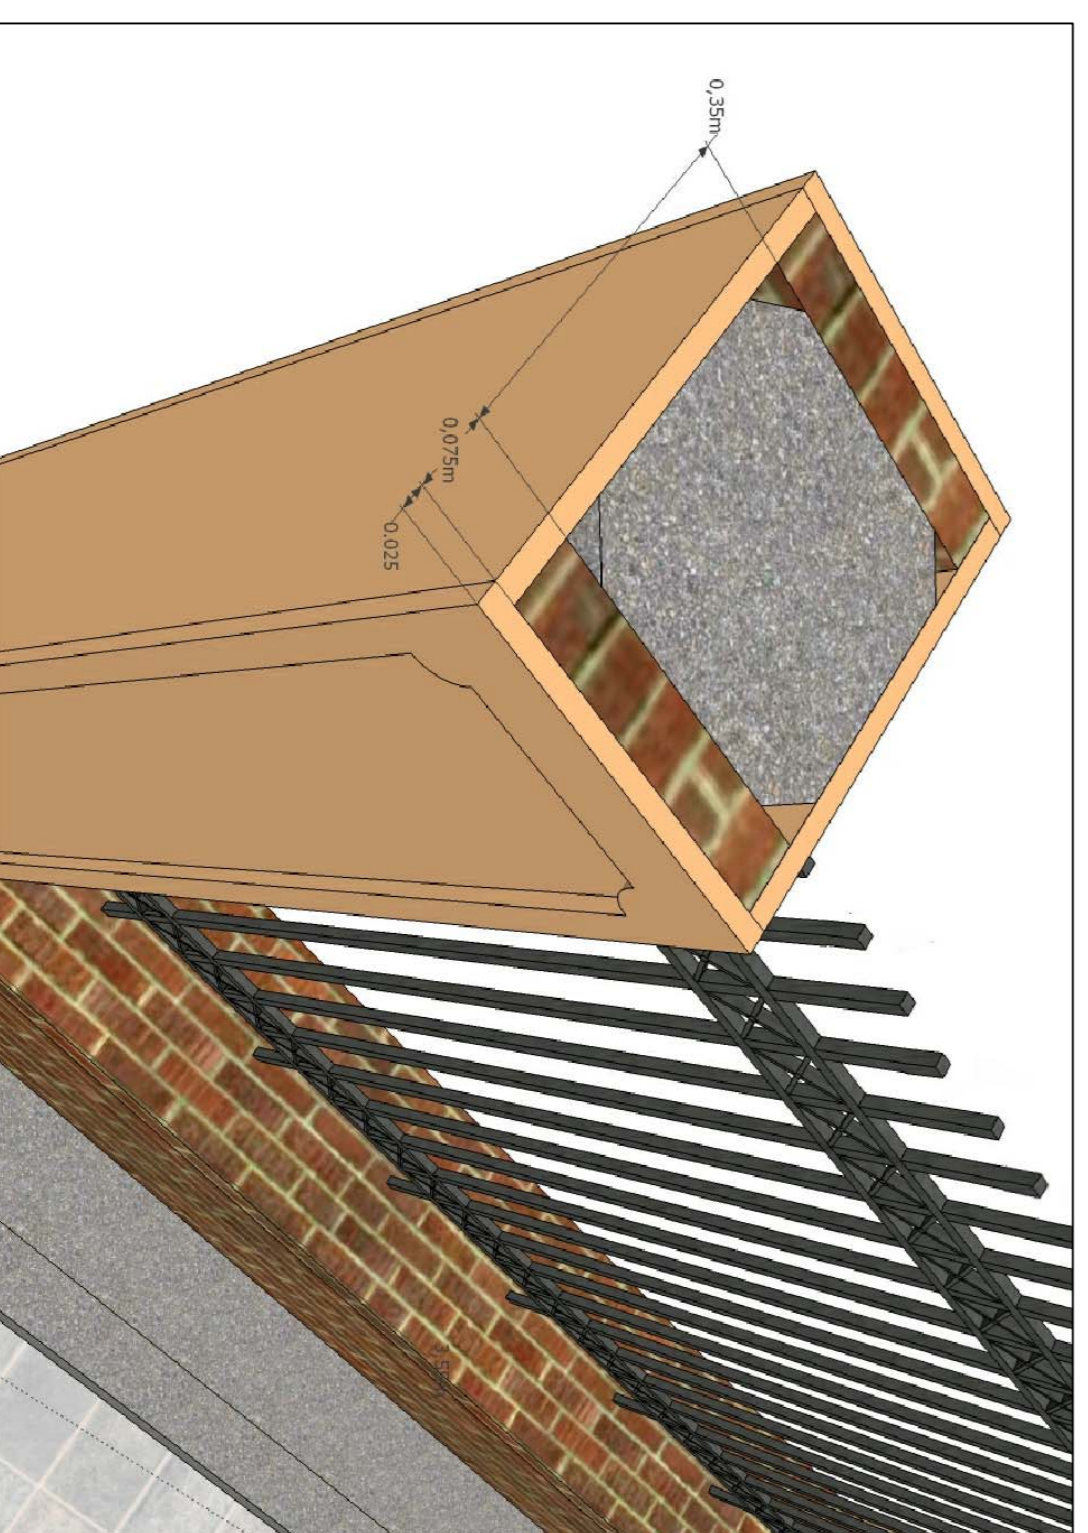

Λεπτομέρεια υποστρώματος

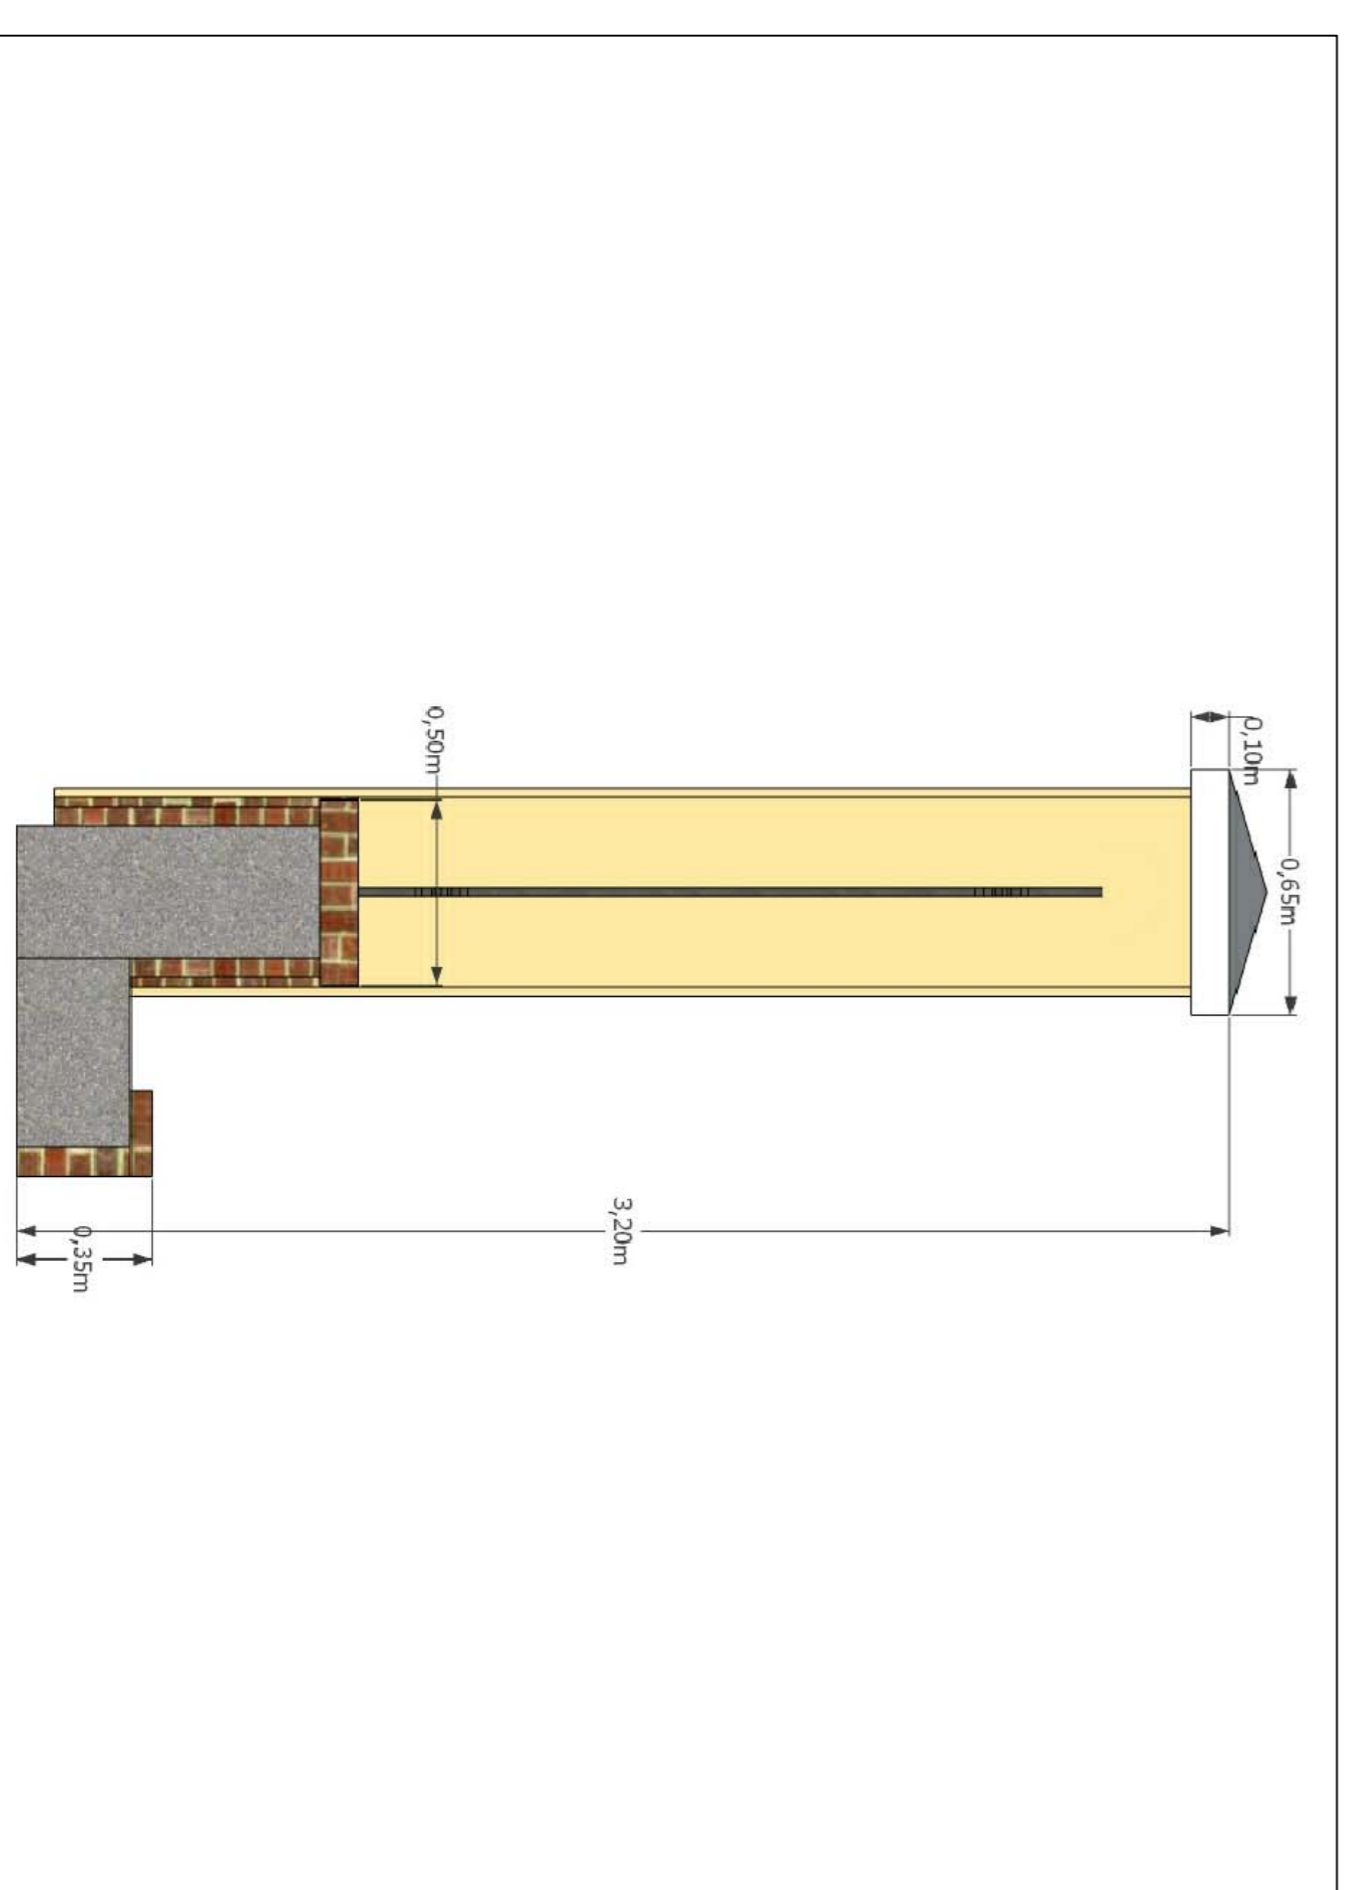

Τελική τομή περιφράξης



ΟΡΓΑΝΙΣΜΟΣ ΑΙΜΕΝΟΣ ΘΕΣΣΑΛΟΝΙΚΗΣ Α.Ε.
Δ/ΝΣΗ ΜΕΛΕΤΩΝ ΚΑΙ ΚΑΤΑΣΚΕΥΗΣ ΕΡΓΩΝ

ΕΡΓΟ : Ασφαλτικές εργασίες, διαγραμμίσεις και ανακατασκευή περιφράξης περριοχής οδού μεσοσης τμήλης 6 της Ο.Λ.Θ. Α.Ε.

ΘΕΣΗ : ΕΝΤΟΣ ΤΟΥ ΑΙΜΕΝΟΣ ΘΕΣΣΑΛΟΝΙΚΗΣ

ΘΕΜΑ ΣΧΕΔΙΟΥ :

ΤΟΜΕΣ ΠΕΡΙΦΡΑΞΗΣ ΚΑΤΑ ΤΙΣ 3 ΦΑΣΕΙΣ ΤΟΥ ΕΡΓΟΥ

Αριθ. Μελέτης 27/1/12

ΑΡΙΘΜΟΣ ΣΧΕΔΙΟΥ

4

ΚΑΙΜΑΚΑ : 1 : 20

ΧΡΟΝΟΣ ΜΕΛΕΤΗΣ : ΜΑΡΤΙΟΣ 2012

Ο ΣΥΝΤΑΚΤΗΣ

Ο ΑΝΑΤΛ. ΠΡΟΪΤΑΜΕΝΟΣ ΤΜΗΜΑΤΟΣ ΜΕΛΕΤΩΝ

Ο ΔΙΕΥΘΥΝΤΗΣ ΜΕΛΕΤΩΝ ΚΑΙ ΚΑΤΑΣΚΕΥΗΣ ΕΡΓΩΝ

ΕΘΕΩΡΗΘΗ

ΣΤΑΥΡΟΣ ΣΚΑΤΕΡΛΑΣ ΠΟΛΙΤΙΚΟΣ ΜΗΧΑΝΙΚΟΣ MSc

ΣΤΑΥΡΟΣ ΣΚΑΤΕΡΛΑΣ ΠΟΛΙΤΙΚΟΣ ΜΗΧΑΝΙΚΟΣ MSc

ΣΑΒΒΑΣ ΣΙΣΜΑΝΗΣ Δρ. ΠΟΛΙΤΙΚΟΣ ΜΗΧΑΝΙΚΟΣ