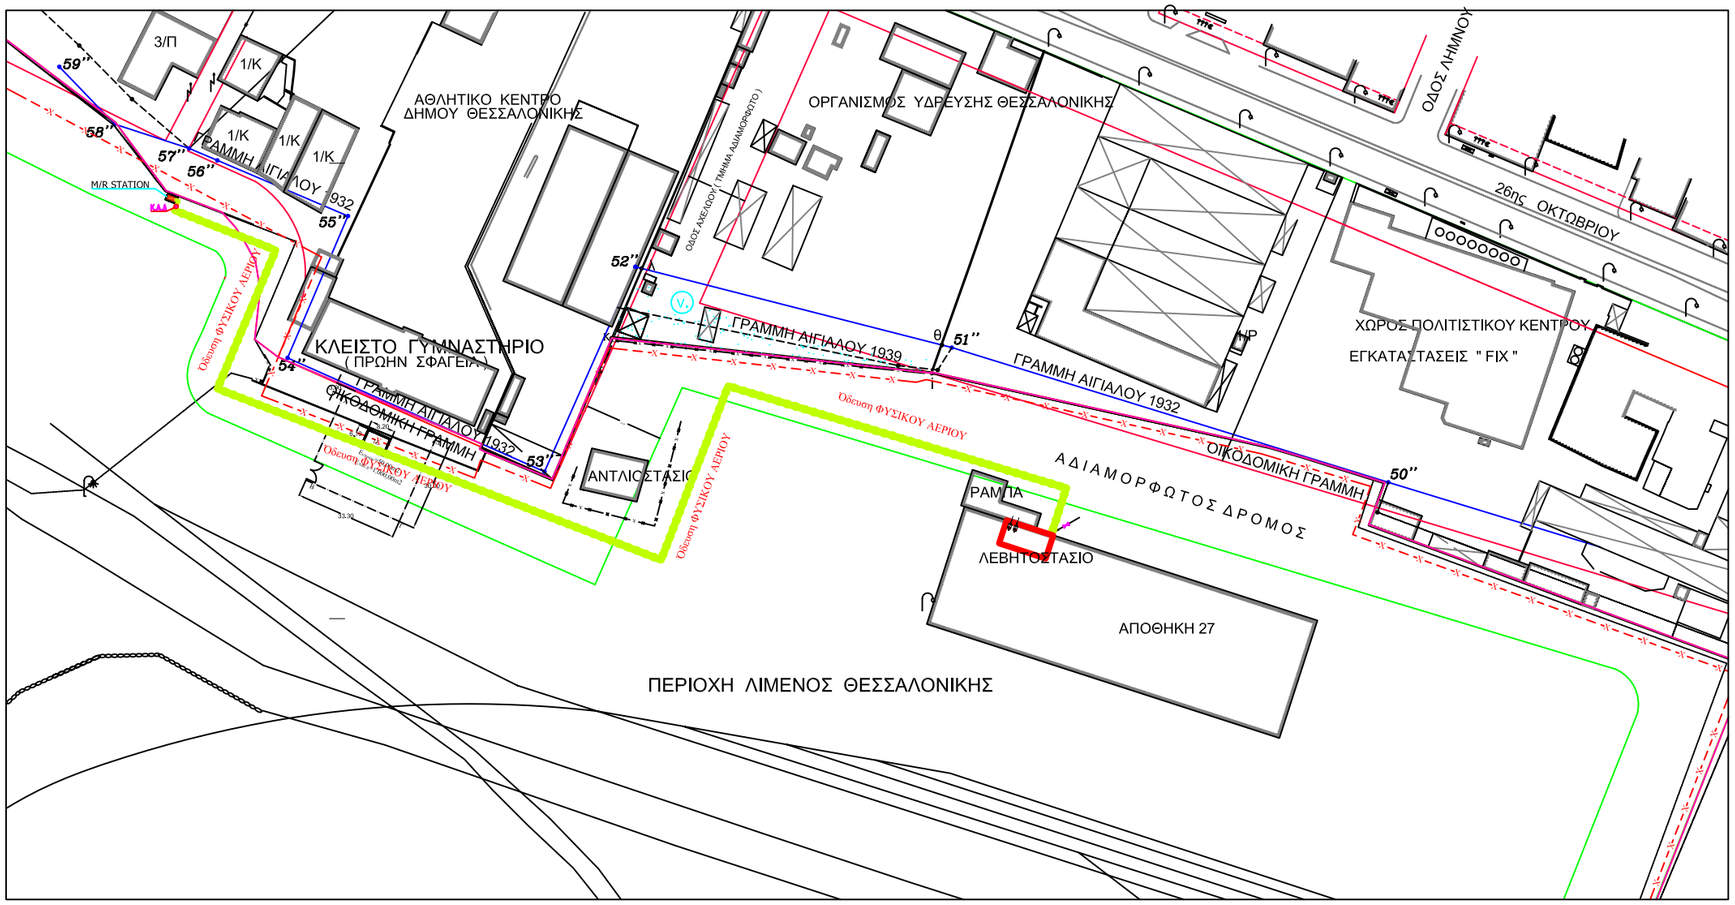

ΕΡΓΟΔΟΤΗΣ :
ΟΡΓΑΝΙΣΜΟΣ ΛΙΜΕΝΟΣ ΘΕΣ/ΝΙΚΗΣ Α.Ε.
ΔΙΕΥΘΥΝΣΗ ΜΕΛΕΤΩΝ ΚΑΙ ΚΑΤΑΣΚΕΥΗΣ ΕΡΓΩΝ

ΕΡΓΟ : ΕΡΓΑΣΙΕΣ ΕΠΙΣΚΕΥΗΣ, ΣΥΝΤΗΡΗΣΗΣ ΚΑΙ ΑΝΤΙΚΑΤΑΣΤΑΣΗΣ ΕΞΟΠΛΙΣΜΟΥ ΥΠΟΓΕΙΩΝ ΚΑΙ ΥΠΕΡΓΕΙΩΝ ΔΙΚΤΥΩΝ ΑΓΩΓΩΝ ΦΥΣΙΚΟΥ ΑΕΡΙΟΥ ΣΤΙΣ ΠΕΡΙΟΧΕΣ ΤΩΝ ΠΥΛΩΝ 7, 10 ΚΑΙ 15 ΤΗΣ Ο.Λ.Θ. Α.Ε. - ΠΡΟΧ. ΔΙΑΓ. 05ΔΜΚΕ2013

ΘΕΣΗ : ΕΝΤΟΣ ΤΟΥ ΛΙΜΕΝΟΣ ΘΕΣΣΑΛΟΝΙΚΗΣ
ΔΗΜΟΣ ΘΕΣΣΑΛΟΝΙΚΗΣ

ΘΕΜΑ ΣΧΕΔΙΟΥ :
ΟΔΕΥΣΗ ΔΙΚΤΥΟΥ ΦΥΣΙΚΟΥ ΑΕΡΙΟΥ
ΑΠΟ ΤΟΠΟΓΡΑΦΙΚΟ ΔΙΑΓΡΑΜΜΑ

ΑΡΙΘΜΟΣ ΣΧΕΔΙΟΥ
Κ.Α.2

ΚΛΙΜΑΚΑ : 1:2.000

ΧΡΟΝΟΣ ΜΕΛΕΤΗΣ : ΙΟΥΛΙΟΣ 2013

Ο ΜΕΛΕΤΗΤΗΣ
ΑΘΑΝΑΣΙΟΥ ΤΡΙΑΝΤΑΦΥΛΛΟΣ
ΠΟΛΙΤΙΚΟΣ ΜΗΧΑΝΙΚΟΣ Τ.Ε.

ΘΕΩΡΗΘΗΚΕ

O:\Μελετών Έργων\0_ΠΡΟΧΕΙΡΟΙ ΔΙΑΓΩΝΙΣΜΟΙ\ΑΜ276_2013 ΠΡΟΧΕΙΡΟΙ ΔΙΑΓΩΝΙΣΜΟΙ\Προχ.Διαγ. 05ΔΜΚΕ2013 Φυσικο αεριο ΑΠΟΘΗΚΗ_27 κατασκευη\3 Φυσικο αεριο ΑΠΟΘΗΚΗ_27 κατασκευη_2013_ΚΑ_02_ΤΟΠΟΓΡΑΦΙΚΟ -Π.ΔΙΑΓΩΝΙΣΜΟΥ v2004.dwg, 21/9/2013 2:23:23 μμ, tafentoulidis, Adobe PDF, 0.0393701:2