




ΡΥΘΟΤΟΜΙΚΗ ΓΡΑΜΜΗ

ΡΥΘΟΤΟΜΙΚΗ ΓΡΑΜΜΗ

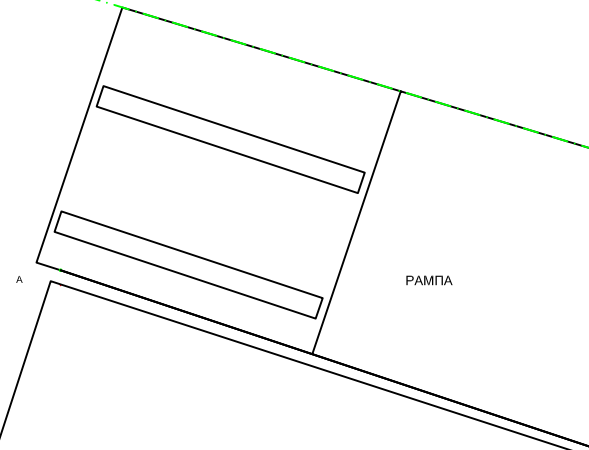


ΡΑΜΠΑ

A

ΑΠΟΘΗΚΗ 27


Δ

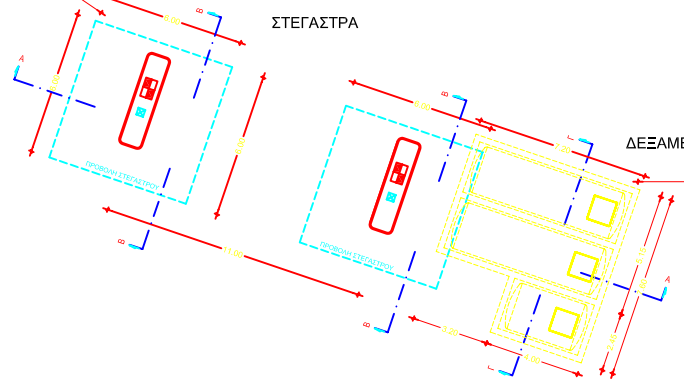



ΣΤΕΓΑΣΤΡΑ


ΔΕΞΑΜΕΝΕΣ ΚΑΥΣΙΜΩΝ




97.07


ΕΡΓΟΔΟΤΗΣ:  ΟΡΓΑΝΙΣΜΟΣ ΛΙΜΕΝΟΣ ΘΕΣ/ΝΙΚΗΣ Α.Ε. Δ/ΝΣΗ ΜΕΛΕΤΩΝ ΚΑΙ ΚΑΤΑΣΚΕΥΗΣ ΕΡΓΩΝ	
ΕΡΓΟ: ΠΡΟΧΕΙΡΟΣ ΔΙΑΓΩΝΙΣΜΟΣ 10ΔΜΚΕ2013 ΕΡΓΑΣΙΕΣ ΑΝΤΙΚΑΤΑΣΤΑΣΗΣ ΕΞΟΠΛΙΣΜΟΥ ΚΑΙ ΜΕΤΕΓΚΑΤΑΣΤΑΣΗΣ ΤΟΥ ΠΡΑΤΗΡΙΟΥ ΚΑΥΣΙΜΩΝ ΣΥΜΒΑΤΙΚΟΥ ΛΙΜΕΝΑ ΣΤΗΝ ΠΕΡΙΟΧΗ ΤΗΣ ΑΠΟΘΗΚΗΣ_27 ΤΗΣ Ο.Λ.Θ. Α.Ε.	
ΘΕΣΗ: ΛΙΜΕΝΑΣ ΘΕΣΣΑΛΟΝΙΚΗΣ	
ΜΕΛΕΤΗΤΗΣ: ΘΩΜΑΣ ΛΑΝΑΡΑΣ πολιτικός μηχαν. ΚΑΡΑΝΑΣΙΟΣ Π.- ΒΑΡΣΑΜΗ Γ. Ο.Ε.	
ΘΕΜΑ ΣΧΕΔΙΟΥ: ΓΕΝΙΚΗ ΔΙΑΤΑΞΗ ΚΑΤΟΨΗ ΣΤΕΓΑΣΤΡΩΝ - ΥΠΟΓΕΙΩΝ ΔΕΞΑΜΕΝΩΝ	ΑΡΙΘΜΟΣ ΣΧΕΔΙΟΥ A2
ΚΛΙΜΑΚΑ: 1:100	ΧΡΟΝΟΣ ΜΕΛΕΤΗΣ: 2013
ΣΦΡΑΓΙΔΑ:	ΥΠΟΓΡΑΦΗ:

ΣΤΕΓΑΣΤΡΑ

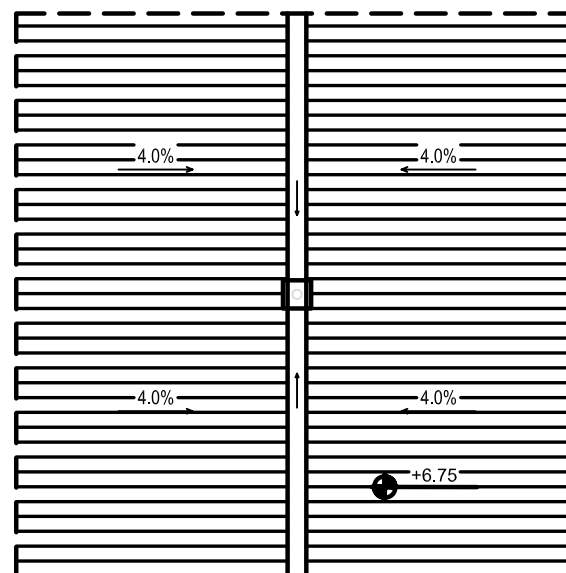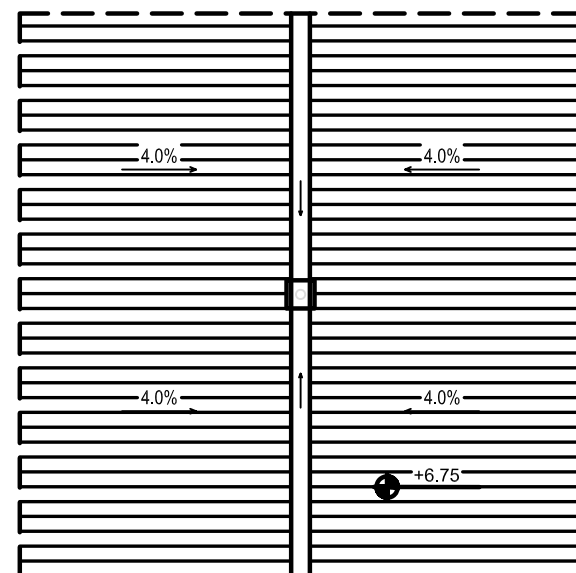

ΕΡΓΟΔΟΤΗΣ:	
 ΟΡΓΑΝΙΣΜΟΣ ΛΙΜΕΝΟΣ ΘΕΣ/ΝΙΚΗΣ Α.Ε. Δ/ΝΣΗ ΜΕΛΕΤΩΝ ΚΑΙ ΚΑΤΑΣΚΕΥΗΣ ΕΡΓΩΝ	
ΕΡΓΟ:	ΠΡΟΧΕΙΡΟΣ ΔΙΑΓΩΝΙΣΜΟΣ 10ΔΜΚΕ2013 ΕΡΓΑΣΙΕΣ ΑΝΤΙΚΑΤΑΣΤΑΣΗΣ ΕΞΟΠΛΙΣΜΟΥ ΚΑΙ ΜΕΤΕΓΚΑΤΑΣΤΑΣΗΣ ΤΟΥ ΠΡΑΤΗΡΙΟΥ ΚΑΥΣΙΜΩΝ ΣΥΜΒΑΤΙΚΟΥ ΛΙΜΕΝΑ ΣΤΗΝ ΠΕΡΙΟΧΗ ΤΗΣ ΑΠΟΘΗΚΗΣ_27 ΤΗΣ Ο.Λ.Θ. Α.Ε.
ΘΕΣΗ:	ΛΙΜΕΝΑΣ ΘΕΣΣΑΛΟΝΙΚΗΣ
ΜΕΛΕΤΗΤΗΣ:	ΘΩΜΑΣ ΛΑΝΑΡΑΣ πολιτικός μηχ. ΚΑΡΑΝΑΣΙΟΣ Π.- ΒΑΡΣΑΜΗ Γ. Ο.Ε.
ΘΕΜΑ ΣΧΕΔΙΟΥ:	ΚΑΤΟΨΗ ΣΤΕΓΩΝ
ΑΡΙΘΜΟΣ ΣΧΕΔΙΟΥ	A3
ΚΛΙΜΑΚΑ:	1:50
ΧΡΟΝΟΣ ΜΕΛΕΤΗΣ:	2013
ΣΦΡΑΓΙΔΑ:	ΥΠΟΓΡΑΦΗ:

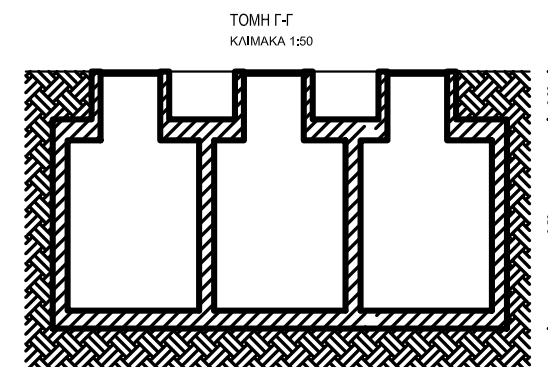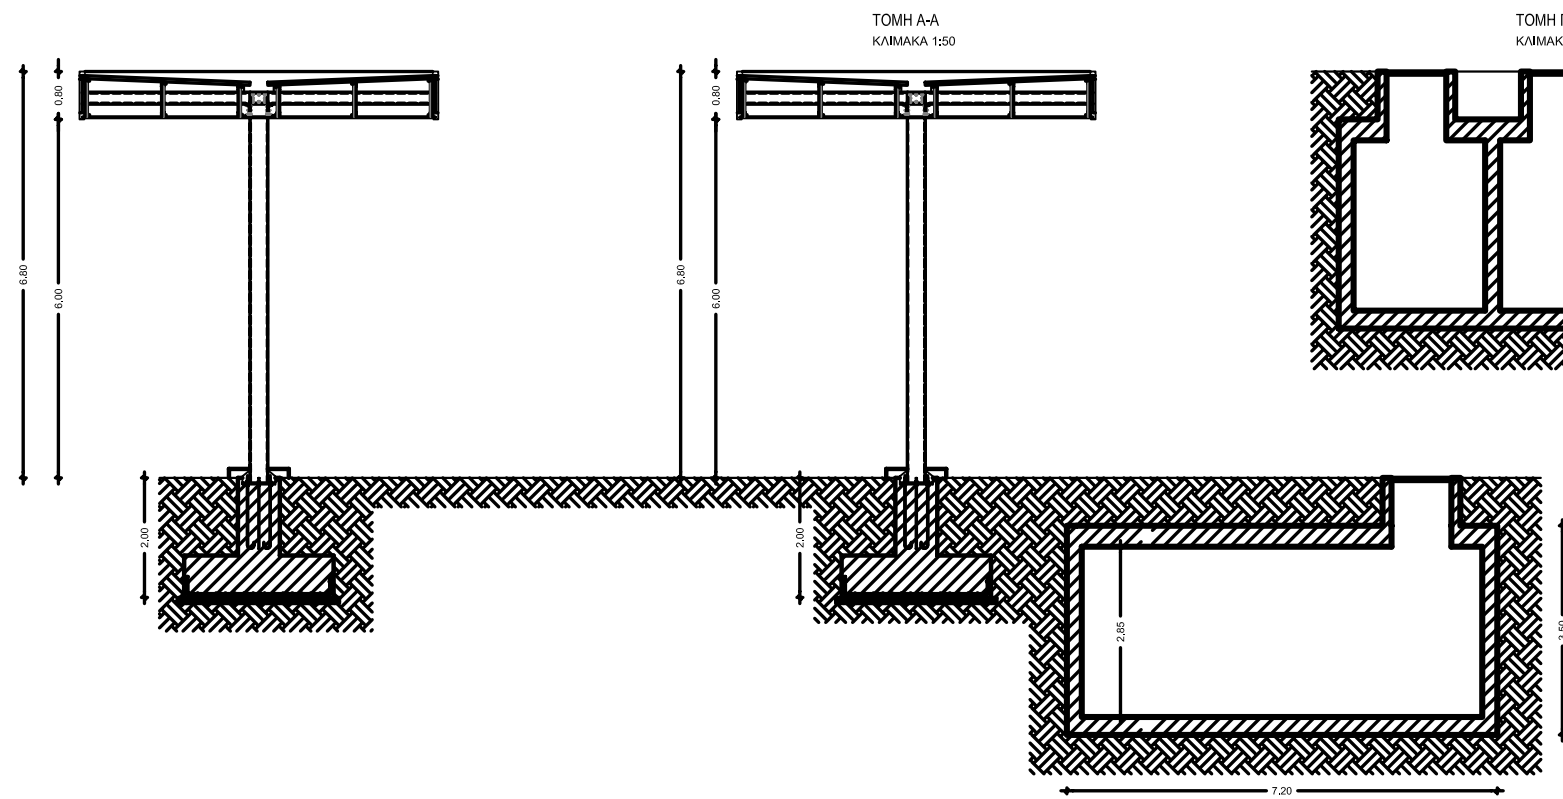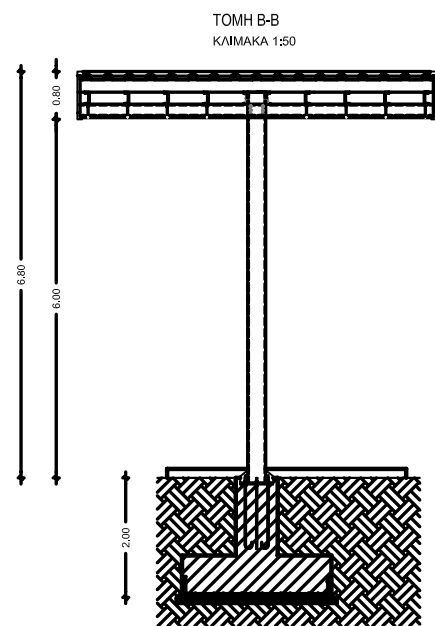


ΕΡΓΟΔΟΤΗΣ:	
 ΟΡΓΑΝΙΣΜΟΣ ΛΙΜΕΝΟΣ ΘΕΣΣ/ΝΙΚΗΣ Α.Ε. Δ/ΝΣΗ ΜΕΛΕΤΩΝ ΚΑΙ ΚΑΤΑΣΚΕΥΗΣ ΕΡΓΩΝ	
ΕΡΓΟ:	
ΠΡΟΧΕΙΡΟΣ ΔΙΑΓΩΝΙΣΜΟΣ 10ΔΜΚΕ2013 ΕΡΓΑΣΙΕΣ ΑΝΤΙΚΑΤΑΣΤΑΣΗΣ ΕΞΟΠΛΙΣΜΟΥ ΚΑΙ ΜΕΤΕΓΚΑΤΑΣΤΑΣΗΣ ΤΟΥ ΠΡΑΤΗΡΙΟΥ ΚΑΥΣΙΜΩΝ ΣΥΜΒΑΤΙΚΟΥ ΛΙΜΕΝΑ ΣΤΗΝ ΠΕΡΙΟΧΗ ΤΗΣ ΑΠΟΘΗΚΗΣ_27 ΤΗΣ Ο.Λ.Θ. Α.Ε.	
ΘΕΣΗ:	
ΛΙΜΕΝΑΣ ΘΕΣΣΑΛΟΝΙΚΗΣ	
ΜΕΛΕΤΗΤΗΣ:	
ΘΩΜΑΣ ΛΑΝΑΡΑΣ πολιτικός μηχ. ΚΑΡΑΝΑΣΙΟΣ Π.- ΒΑΡΣΑΜΗ Γ. Ο.Ε.	
ΘΕΜΑ ΣΧΕΔΙΟΥ:	ΑΡΙΘΜΟΣ ΣΧΕΔΙΟΥ
ΤΟΜΕΣ Α-Α, Β-Β, Γ-Γ	A4
ΚΛΙΜΑΚΑ: 1:50	
ΧΡΟΝΟΣ ΜΕΛΕΤΗΣ: 2013	
ΣΦΡΑΓΙΔΑ:	ΥΠΟΓΡΑΦΗ:


ΧΑΡΑΚΤΗΡΙΣΜΟΣ ΥΛΙΚΩΝ

- ① Μεταλλική κολώνα χρώματος κίτρινου
- ② Μεταλλική μετώπη χρώματος μπλε

ΝΟΤΙΟΑΝΑΤΟΛΙΚΗ ΚΑΙ ΒΟΡΕΙΟΔΥΤΙΚΗ ΟΨΗ

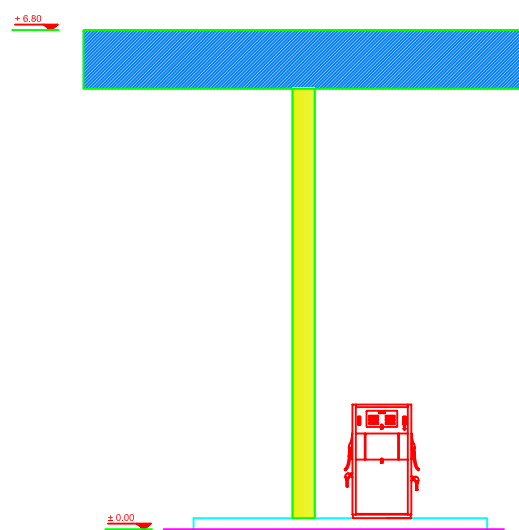

ΒΟΡΕΙΟΑΝΑΤΟΛΙΚΗ ΚΑΙ ΝΟΤΙΟΔΥΤΙΚΗ ΟΨΗ

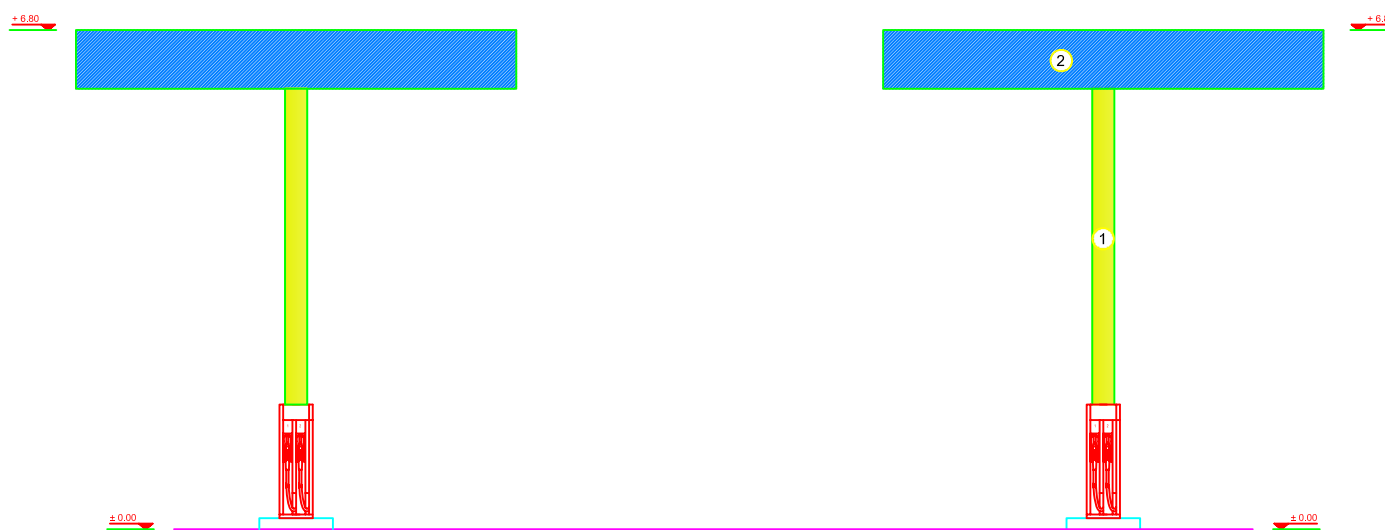

ΕΡΓΟΔΟΤΗΣ:



ΟΡΓΑΝΙΣΜΟΣ ΛΙΜΕΝΟΣ ΘΕΣ/ΝΙΚΗΣ Α.Ε.
Δ/ΝΣΗ ΜΕΛΕΤΩΝ ΚΑΙ ΚΑΤΑΣΚΕΥΗΣ ΕΡΓΩΝ

ΕΡΓΟ:

ΠΡΟΧΕΙΡΟΣ ΔΙΑΓΩΝΙΣΜΟΣ 10ΔΜΚΕ2013
ΕΡΓΑΣΙΕΣ ΑΝΤΙΚΑΤΑΣΤΑΣΗΣ ΕΞΟΠΛΙΣΜΟΥ
ΚΑΙ ΜΕΤΕΓΚΑΤΑΣΤΑΣΗΣ ΤΟΥ ΠΡΑΤΗΡΙΟΥ
ΚΑΥΣΙΜΩΝ ΣΥΜΒΑΤΙΚΟΥ ΛΙΜΕΝΑ ΣΤΗΝ
ΠΕΡΙΟΧΗ ΤΗΣ ΑΠΟΘΗΚΗΣ_27 ΤΗΣ Ο.Λ.Θ. Α.Ε.

ΘΕΣΗ:

ΛΙΜΕΝΑΣ ΘΕΣΣΑΛΟΝΙΚΗΣ

ΜΕΛΕΤΗΤΗΣ:

ΘΩΜΑΣ ΛΑΝΑΡΑΣ πολιτικός μηχ.
ΚΑΡΑΝΑΣΙΟΣ Π.- ΒΑΡΣΑΜΗ Γ. Ο.Ε.

ΘΕΜΑ ΣΧΕΔΙΟΥ:

ΟΨΕΙΣ

ΑΡΙΘΜΟΣ
ΣΧΕΔΙΟΥ




A5


ΚΛΙΜΑΚΑ: 1:50

ΧΡΟΝΟΣ ΜΕΛΕΤΗΣ: 2013

ΣΦΡΑΓΙΔΑ:

ΥΠΟΓΡΑΦΗ:

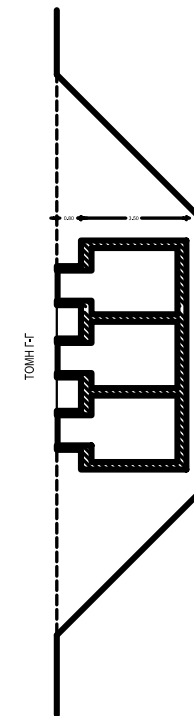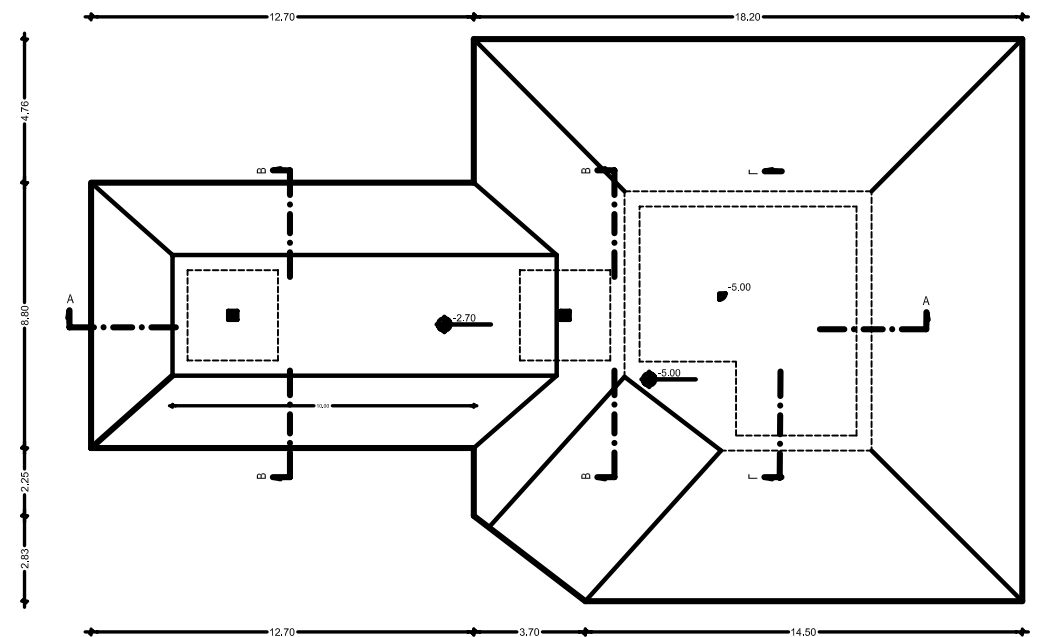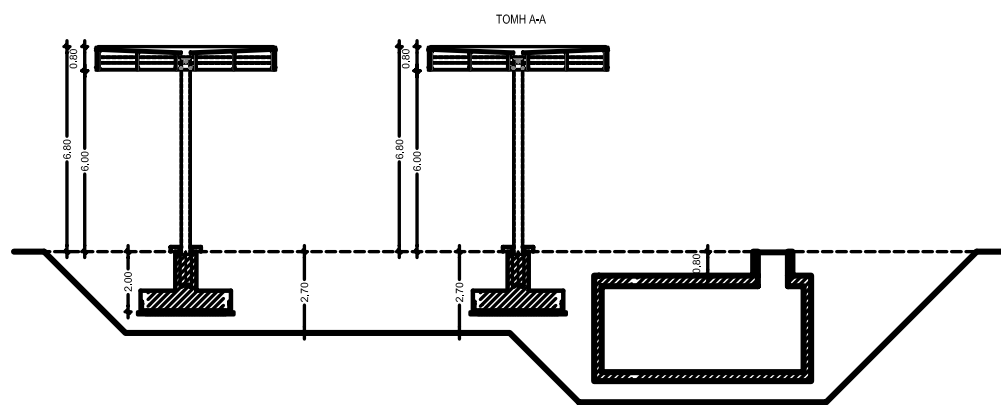

ΕΡΓΟΔΟΤΗΣ:	
 ΟΡΓΑΝΙΣΜΟΣ ΛΙΜΕΝΟΣ ΘΕΣ/ΝΙΚΗΣ Α.Ε. Δ/ΝΣΗ ΜΕΛΕΤΩΝ ΚΑΙ ΚΑΤΑΣΚΕΥΗΣ ΕΡΓΩΝ	
ΕΡΓΟ:	
ΠΡΟΧΕΙΡΟΣ ΔΙΑΓΩΝΙΣΜΟΣ 10ΔΜΚΕ2013 ΕΡΓΑΣΙΕΣ ΑΝΤΙΚΑΤΑΣΤΑΣΗΣ ΕΞΟΠΛΙΣΜΟΥ ΚΑΙ ΜΕΤΕΓΚΑΤΑΣΤΑΣΗΣ ΤΟΥ ΠΡΑΤΗΡΙΟΥ ΚΑΥΣΙΜΩΝ ΣΥΜΒΑΤΙΚΟΥ ΛΙΜΕΝΑ ΣΤΗΝ ΠΕΡΙΟΧΗ ΤΗΣ ΑΠΟΘΗΚΗΣ_27 ΤΗΣ Ο.Λ.Θ. Α.Ε.	
ΘΕΣΗ:	
ΛΙΜΕΝΑΣ ΘΕΣΣΑΛΟΝΙΚΗΣ	
ΜΕΛΕΤΗΤΗΣ:	
ΘΩΜΑΣ ΛΑΝΑΡΑΣ πολιτικός μηχ. ΚΑΡΑΝΑΣΙΟΣ Π.- ΒΑΡΣΑΜΗ Γ. Ο.Ε.	
ΘΕΜΑ ΣΧΕΔΙΟΥ:	ΑΡΙΘΜΟΣ ΣΧΕΔΙΟΥ
ΧΑΡΑΞΗ ΕΚΣΚΑΦΩΝ	A6
ΚΛΙΜΑΚΑ: 1:100	
ΧΡΟΝΟΣ ΜΕΛΕΤΗΣ: 2013	
ΣΦΡΑΓΙΔΑ:	ΥΠΟΓΡΑΦΗ: