

ΟΡΓΑΝΙΣΜΟΣ ΑΙΜΕΝΟΣ ΘΕΣΣΑΛΟΝΙΚΗΣ Α.Ε.
ΔΙΕΥΘΥΝΣΗ ΜΕΛΕΤΩΝ ΚΑΙ ΚΑΤΑΣΚΕΥΗΣ ΕΡΓΩΝ

ΕΡΓΟ :
ΕΡΓΑΣΙΕΣ ΑΠΟΚΑΤΑΣΤΑΣΗΣ ΕΠΙΣΤΡΩΣΕΩΝ
ΣΕ ΠΕΡΙΟΧΕΣ ΣΤΑΘΜΕΥΣΗΣ ΣΤΟ ΣΕΜΠΟ ΚΑΙ ΕΡΓΑΣΙΕΣ
ΟΔΟΠΟΙΙΑΣ ΣΕ ΛΟΙΠΕΣ ΠΕΡΙΟΧΕΣ ΤΗΣ ΟΘΘ ΑΕ

ΑΡΙΘΜ. ΕΡΓΟΥ: 284/2014

ΘΕΣΗ : ΕΝΤΟΣ ΤΟΥ ΑΙΜΕΝΑ ΘΕΣΣΑΛΟΝΙΚΗΣ

ΘΕΜΑ ΣΧΕΔΙΟΥ :

ΓΕΝΙΚΗ ΟΡΙΖΟΝΤΙΟΓΡΑΦΙΑ


**ΑΡΙΘΜΟΣ
ΣΧΕΔΙΟΥ**

1

ΚΑΙΜΑΚΑ : 1 : 10.000

ΧΡΟΝΟΣ ΜΕΛΕΤΗΣ : ΙΟΥΝΙΟΣ 2014

Ο ΣΥΝΤΑΚΤΗΣ	Ο ΠΡΟΪΣΤΑΜΕΝΟΣ ΤΜΗΜΑΤΟΣ ΜΕΛΕΤΩΝ ΕΡΓΩΝ	ΕΛΕΓΧΘΗΚΕ & ΕΘΕΩΡΗΘΗ Ο ΔΙΕΥΘΥΝΤΗΣ ΜΕΛΕΤΩΝ & ΚΑΤΑΣΚΕΥΗΣ ΕΡΓΩΝ
ΣΚΑΤΕΡΛΑΣ ΣΤΑΥΡΟΣ ΠΟΛΙΤΙΚΟΣ ΜΗΧΑΝΙΚΟΣ MSc	ΣΑΒΒΑΣ ΣΙΣΜΑΝΗΣ Δρ. ΠΟΛΙΤΙΚΟΣ ΜΗΧΑΝΙΚΟΣ	ΣΑΒΒΑΣ ΣΙΣΜΑΝΗΣ Δρ. ΠΟΛΙΤΙΚΟΣ ΜΗΧΑΝΙΚΟΣ

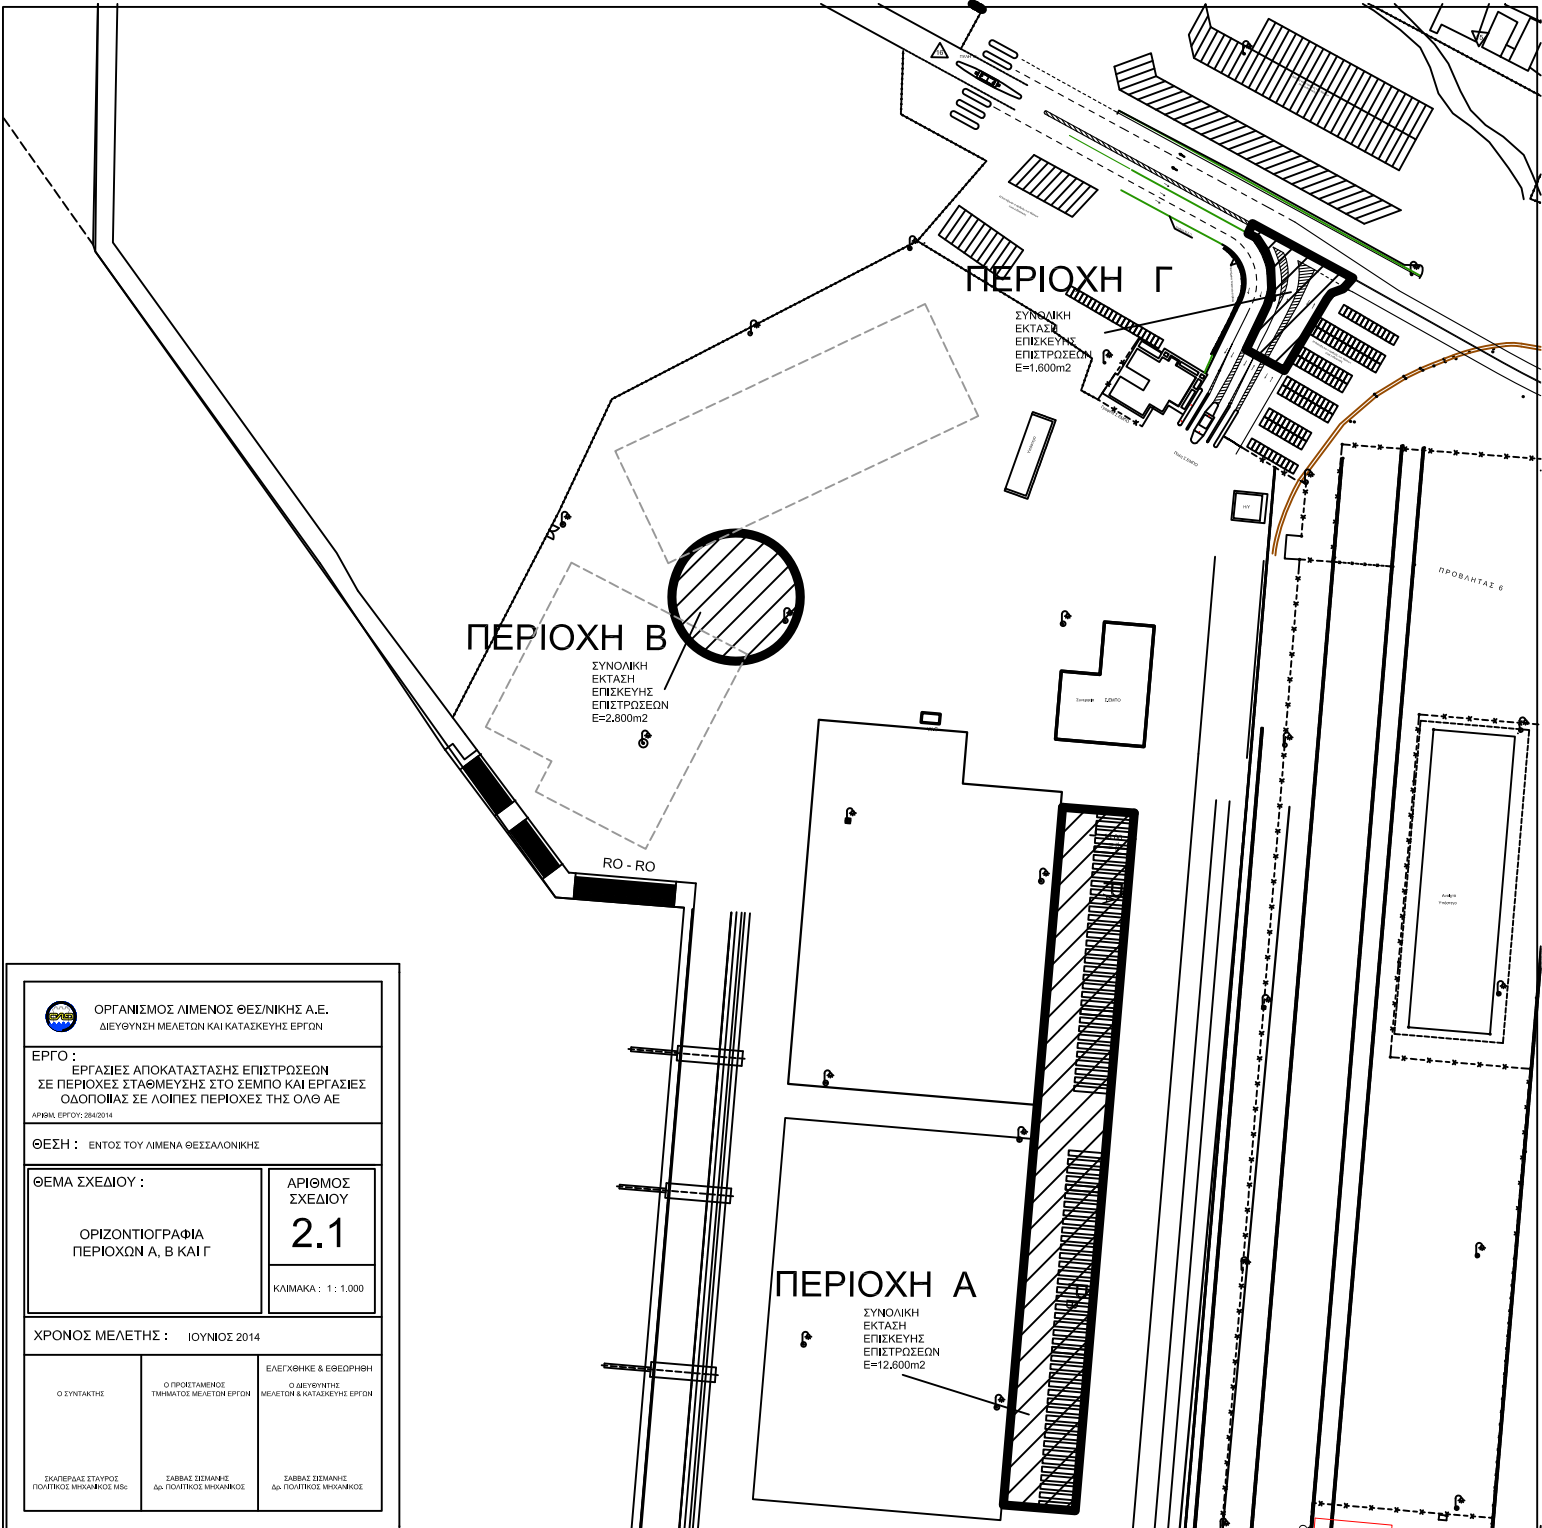

ΠΕΡΙΟΧΗ Β
 ΣΥΝΟΛΙΚΗ
 ΕΚΤΑΣΗ
 ΕΠΙΣΤΡΩΣΕΩΝ
 E=2,800m²

ΠΕΡΙΟΧΗ Γ
 ΣΥΝΟΛΙΚΗ
 ΕΚΤΑΣΗ
 ΕΠΙΣΤΡΩΣΕΩΝ
 E=1,800m²



ΠΕΡΙΟΧΗ Α
 ΣΥΝΟΛΙΚΗ
 ΕΚΤΑΣΗ
 ΕΠΙΣΤΡΩΣΕΩΝ
 E=12,600m²

RO - RO


ΠΡΟΒΑΝΤΑΣ Ε

<p>ΟΡΓΑΝΙΣΜΟΣ ΛΙΜΕΝΟΣ ΘΕΣΣΑΛΟΝΙΚΗΣ Α.Ε. ΔΙΕΥΘΥΝΣΗ ΜΕΛΕΤΩΝ ΚΑΙ ΚΑΤΑΣΚΕΥΗΣ ΕΡΓΩΝ</p>		
<p>ΕΡΓΟ : ΕΡΓΑΣΙΕΣ ΑΠΟΚΑΤΑΣΤΑΣΗΣ ΕΠΙΣΤΡΩΣΕΩΝ ΣΕ ΠΕΡΙΟΧΕΣ ΣΤΑΘΜΕΥΣΗΣ ΣΤΟ ΣΕΜΠΟ ΚΑΙ ΕΡΓΑΣΙΕΣ ΟΔΟΠΟΙΑΣ ΣΕ ΛΟΙΠΕΣ ΠΕΡΙΟΧΕΣ ΤΗΣ ΟΛΘ ΑΕ</p> <p>ΑΡΦΜΑ ΕΡΓΟΥ: 26/2014</p>		
<p>ΘΕΣΗ : ΕΝΤΟΣ ΤΟΥ ΛΙΜΕΝΑ ΘΕΣΣΑΛΟΝΙΚΗΣ</p>		
<p>ΘΕΜΑ ΣΧΕΔΙΟΥ :</p> <p>ΟΡΙΖΟΝΤΙΟΓΡΑΦΙΑ ΠΕΡΙΟΧΩΝ Α, Β ΚΑΙ Γ</p>	<p>ΑΡΙΘΜΟΣ ΣΧΕΔΙΟΥ</p> <p>2.1</p> <p>ΚΑΙΜΑΚΑ : 1 : 1,000</p>	
<p>ΧΡΟΝΟΣ ΜΕΛΕΤΗΣ : ΙΟΥΝΙΟΣ 2014</p>		
<p>Ο ΣΥΝΤΑΚΤΗΣ</p> <p>ΣΚΑΡΕΡΑΣ ΣΤΑΥΡΟΣ ΠΟΛΙΤΙΚΟΣ ΜΗΧΑΝΙΚΟΣ Μ.Σ.</p>	<p>Ο ΠΡΟΒΛΕΠΟΜΕΝΟ ΤΜΗΜΑΤΟΣ ΜΕΛΕΤΩΝ ΕΡΓΩΝ</p> <p>ΣΑΒΒΑΣ ΣΙΣΜΑΝΗΣ Δρ. ΠΟΛΙΤΙΚΟΣ ΜΗΧΑΝΙΚΟΣ</p>	<p>ΕΛΕΓΧΘΗΚΕ & ΕΒΕΘΟΡΗΘΗ Ο ΔΙΕΥΘΥΝΤΗΣ ΜΕΛΕΤΩΝ & ΚΑΤΑΣΚΕΥΗΣ ΕΡΓΩΝ</p> <p>ΣΑΒΒΑΣ ΣΙΣΜΑΝΗΣ Δρ. ΠΟΛΙΤΙΚΟΣ ΜΗΧΑΝΙΚΟΣ</p>

ΑΠΟΘΗΚΗ 25

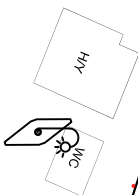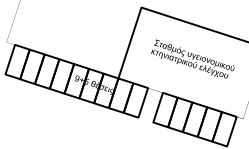

ΠΕΡΙΟΧΗ Δ
ΣΥΝΟΛΙΚΗ
ΕΚΤΑΣΗ
ΕΠΙΣΚΕΥΗΣ
ΕΠΙΣΤΡΩΣΕΩΝ
E=1,000m²

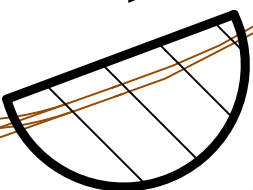

ΠΡΟΒΛΗΤΑΣ 5



ΟΡΓΑΝΙΣΜΟΣ ΑΙΜΕΝΟΣ ΘΕΣΣΑΛΟΝΙΚΗΣ Α.Ε.
ΔΙΕΥΘΥΝΣΗ ΜΕΛΕΤΩΝ ΚΑΙ ΚΑΤΑΣΚΕΥΗΣ ΕΡΓΩΝ

ΕΡΓΟ :

ΕΡΓΑΣΙΕΣ ΑΠΟΚΑΤΑΣΤΑΣΗΣ ΕΠΙΣΤΡΩΣΕΩΝ
ΣΕ ΠΕΡΙΟΧΕΣ ΣΤΑΘΜΕΥΣΗΣ ΣΤΟ ΣΕΜΠΟ ΚΑΙ ΕΡΓΑΣΙΕΣ
ΟΔΟΠΟΙΙΑΣ ΣΕ ΛΟΙΠΕΣ ΠΕΡΙΟΧΕΣ ΤΗΣ ΟΛΘ ΑΕ

ΑΡΙΘΜΟ ΕΡΓΟΥ: 294/2014

ΘΕΣΗ : ΕΝΤΟΣ ΤΟΥ ΑΙΜΕΝΑ ΘΕΣΣΑΛΟΝΙΚΗΣ

ΘΕΜΑ ΣΧΕΔΙΟΥ :

ΟΡΙΖΟΝΤΙΟΓΡΑΦΙΑ
ΠΕΡΙΟΧΗΣ Δ

ΑΡΙΘΜΟΣ
ΣΧΕΔΙΟΥ

2.2

ΚΑΙΜΑΚΑ : 1 : 500

ΧΡΟΝΟΣ ΜΕΛΕΤΗΣ : ΙΟΥΝΙΟΣ 2014

ΕΠΕΞΧΘΗΚΕ & ΕΘΕΩΡΗΘΗ Ο ΔΙΕΥΘΥΝΤΗΣ ΜΕΛΕΤΩΝ & ΚΑΤΑΣΚΕΥΗΣ ΕΡΓΩΝ	Ο ΠΡΟΪΣΤΑΜΕΝΟΣ ΤΜΗΜΑΤΟΣ ΜΕΛΕΤΩΝ ΕΡΓΩΝ	ΣΧΗΜΑΤΑΣΤΗΣ ΠΟΛΙΤΙΚΟΣ ΜΗΧΑΝΙΚΟΣ	ΣΥΝΑΡΤΗΣΤΗΣ Δ/Ρ ΠΟΛΙΤΙΚΟΣ ΜΗΧΑΝΙΚΟΣ
ΕΠΕΞΧΘΗΚΕ & ΕΘΕΩΡΗΘΗ Ο ΔΙΕΥΘΥΝΤΗΣ ΜΕΛΕΤΩΝ & ΚΑΤΑΣΚΕΥΗΣ ΕΡΓΩΝ	Ο ΠΡΟΪΣΤΑΜΕΝΟΣ ΤΜΗΜΑΤΟΣ ΜΕΛΕΤΩΝ ΕΡΓΩΝ	ΣΧΗΜΑΤΑΣΤΗΣ ΠΟΛΙΤΙΚΟΣ ΜΗΧΑΝΙΚΟΣ	ΣΥΝΑΡΤΗΣΤΗΣ Δ/Ρ ΠΟΛΙΤΙΚΟΣ ΜΗΧΑΝΙΚΟΣ