

ΟΡΓΑΝΙΣΜΟΣ ΛΙΜΕΝΟΣ ΘΕΣΣΑΛΟΝΙΚΗΣ Α.Ε.
ΔΙΕΥΘΥΝΣΗ ΜΕΛΕΤΩΝ ΚΑΙ ΚΑΤΑΣΚΕΥΗΣ ΕΡΓΩΝ

**ΕΡΓΟ : ΕΡΓΑΣΙΕΣ ΕΠΙΣΚΕΥΗΣ ΚΑΙ ΑΠΟΚΑΤΑΣΤΑΣΗΣ
ΕΠΙΣΤΡΩΣΕΩΝ ΣΕ ΠΕΡΙΟΧΕΣ ΤΗΣ ΒΑΣΗΣ ΤΟΥ
6ου ΠΡΟΒΑΗΤΑ ΚΑΙ ΛΟΙΠΕΣ ΠΕΡΙΟΧΕΣ ΤΗΣ ΟΘ ΑΕ**

ΑΡΙΘΜ. ΕΡΓΟΥ: 287/2014

ΘΕΣΗ : ΕΝΤΟΣ ΤΟΥ ΛΙΜΕΝΑ ΘΕΣΣΑΛΟΝΙΚΗΣ

ΘΕΜΑ ΣΧΕΔΙΟΥ :

ΓΕΝΙΚΗ ΟΡΙΖΟΝΤΙΟΓΡΑΦΙΑ

**ΑΡΙΘΜΟΣ
ΣΧΕΔΙΟΥ**

1

ΚΛΙΜΑΚΑ : 1 : 10.000

ΧΡΟΝΟΣ ΜΕΛΕΤΗΣ : ΣΕΠΤΕΜΒΡΙΟΣ 2014




<p>Ο ΣΥΝΤΑΚΤΗΣ</p> <p>ΣΚΑΛΕΡΑΣ ΣΤΑΥΡΟΣ ΠΟΛΙΤΙΚΟΣ ΜΗΧΑΝΙΚΟΣ MSc</p>	<p>Ο ΠΡΟΪΣΤΑΜΕΝΟΣ ΤΜΗΜΑΤΟΣ ΜΕΛΕΤΩΝ ΕΡΓΩΝ</p> <p>ΣΑΒΒΑΣ ΣΙΣΜΑΝΗΣ Δρ. ΠΟΛΙΤΙΚΟΣ ΜΗΧΑΝΙΚΟΣ</p>	<p>ΕΛΕΓΧΘΗΚΕ & ΕΘΕΩΡΗΘΗ Ο ΔΙΕΥΘΥΝΤΗΣ ΜΕΛΕΤΩΝ & ΚΑΤΑΣΚΕΥΗΣ ΕΡΓΩΝ</p> <p>ΣΑΒΒΑΣ ΣΙΣΜΑΝΗΣ Δρ. ΠΟΛΙΤΙΚΟΣ ΜΗΧΑΝΙΚΟΣ</p>
--	---	--

ΠΕΡΙΟΧΗ Γ
ΑΣΦΑΛΤΙΚΗ ΕΠΙΣΤΡΩΣΗ ΚΑΙ
ΕΠΙΣΤΡΩΣΗ ΜΕ ΒΙΟΜΗΧ. ΔΑΤΕΛΑΟ
 ΣΥΝΟΛΙΚΗ ΕΚΤΑΣΗ
 E=E1+E2+E3 =7.500m²

E1 = 200,11
 E2 = 801,11
 E3 = 7.000,11


Δευροπόταμος


ΚΑΝΑΛΙ

-  ΕΠΙΣΤΡΩΣΗ ΟΔΟΣΤΡΩΣΙΑΣ
-  ΑΣΦΑΛΤΙΚΗ ΕΠΙΣΤΡΩΣΗ
-  ΕΠΙΣΤΡΩΣΗ ΜΕ ΣΚΥΡΟΔΕΜΑ

ΠΕΡΙΟΧΗ Β
ΕΠΙΣΤΡΩΣΗ ΟΔΟΣΤΡΩΣΙΑΣ
 ΣΥΝΟΛΙΚΗ ΕΚΤΑΣΗ
 E=E1+E2+E3=36.000m²

ΠΕΡΙΟΧΗ Α
ΑΣΦΑΛΤΙΚΗ ΕΠΙΣΤΡΩΣΗ
 ΣΥΝΟΛΙΚΗ ΕΚΤΑΣΗ EA=12.000m²

 ΟΡΓΑΝΙΣΜΟΣ ΑΙΜΕΝΟΣ ΘΕΣΣΑΛΟΝΙΚΗΣ Α.Ε. ΔΙΕΥΘΥΝΣΗ ΜΕΛΕΤΩΝ ΚΑΙ ΚΑΤΑΣΚΕΥΗΣ ΕΡΓΩΝ		
ΕΡΓΟ : ΕΡΓΑΣΙΕΣ ΕΠΙΣΚΕΥΗΣ ΚΑΙ ΑΠΟΚΑΤΑΣΤΑΣΗΣ ΕΠΙΣΤΡΩΣΕΩΝ ΣΕ ΠΕΡΙΟΧΕΣ ΤΗΣ ΒΑΣΗΣ ΤΟΥ 6ου ΠΡΟΒΛΗΤΑ ΚΑΙ ΣΕ ΛΟΙΠΕΣ ΠΕΡΙΟΧΕΣ ΤΗΣ ΟΔΟΥ ΑΕ ΑΡΜΟΛ. ΕΡΓΟΥ:28/72014		
ΘΕΜΑ ΣΧΕΔΙΟΥ : ΟΡΙΖΟΝΤΙΟΓΡΑΦΙΑ ΠΕΡΙΟΧΩΝ Α, Β ΚΑΙ Γ		ΑΡΙΘΜΟΣ ΣΧΕΔΙΟΥ 2.1 ΚΛΙΜΑΚΑ : 1 : 1.000
ΧΡΟΝΟΣ ΜΕΛΕΤΗΣ : ΣΕΠΤΕΜΒΡΙΟΣ 2014		
ΣΥΝΤΕΛΕΣΤΕΣ ΠΟΛΥΤΕΧΝΙΚΟ ΜΗΧΑΝΙΚΟΣ	Ο ΠΡΟΕΤΑΙΡΕΜΕΝΟΣ ΤΕΧΝΙΚΟΣ ΜΕΛΕΤΩΝ ΕΡΓΩΝ	ΕΛΕΓΧΘΗΚΕ & ΕΣΦΕΡΘΗΘΗ Ο ΔΙΕΥΘΥΝΤΗΣ ΜΕΛΕΤΩΝ & ΚΑΤΑΣΚΕΥΗΣ ΕΡΓΩΝ
ΣΥΒΑΣ ΣΥΜΜΑΧΗΣ Δρ. ΓΟΥΡΤΣΟΣ ΜΗΧΑΝΙΚΟΣ	ΣΥΒΑΣ ΣΥΜΜΑΧΗΣ Δρ. ΓΟΥΡΤΣΟΣ ΜΗΧΑΝΙΚΟΣ	ΣΥΒΑΣ ΣΥΜΜΑΧΗΣ Δρ. ΓΟΥΡΤΣΟΣ ΜΗΧΑΝΙΚΟΣ

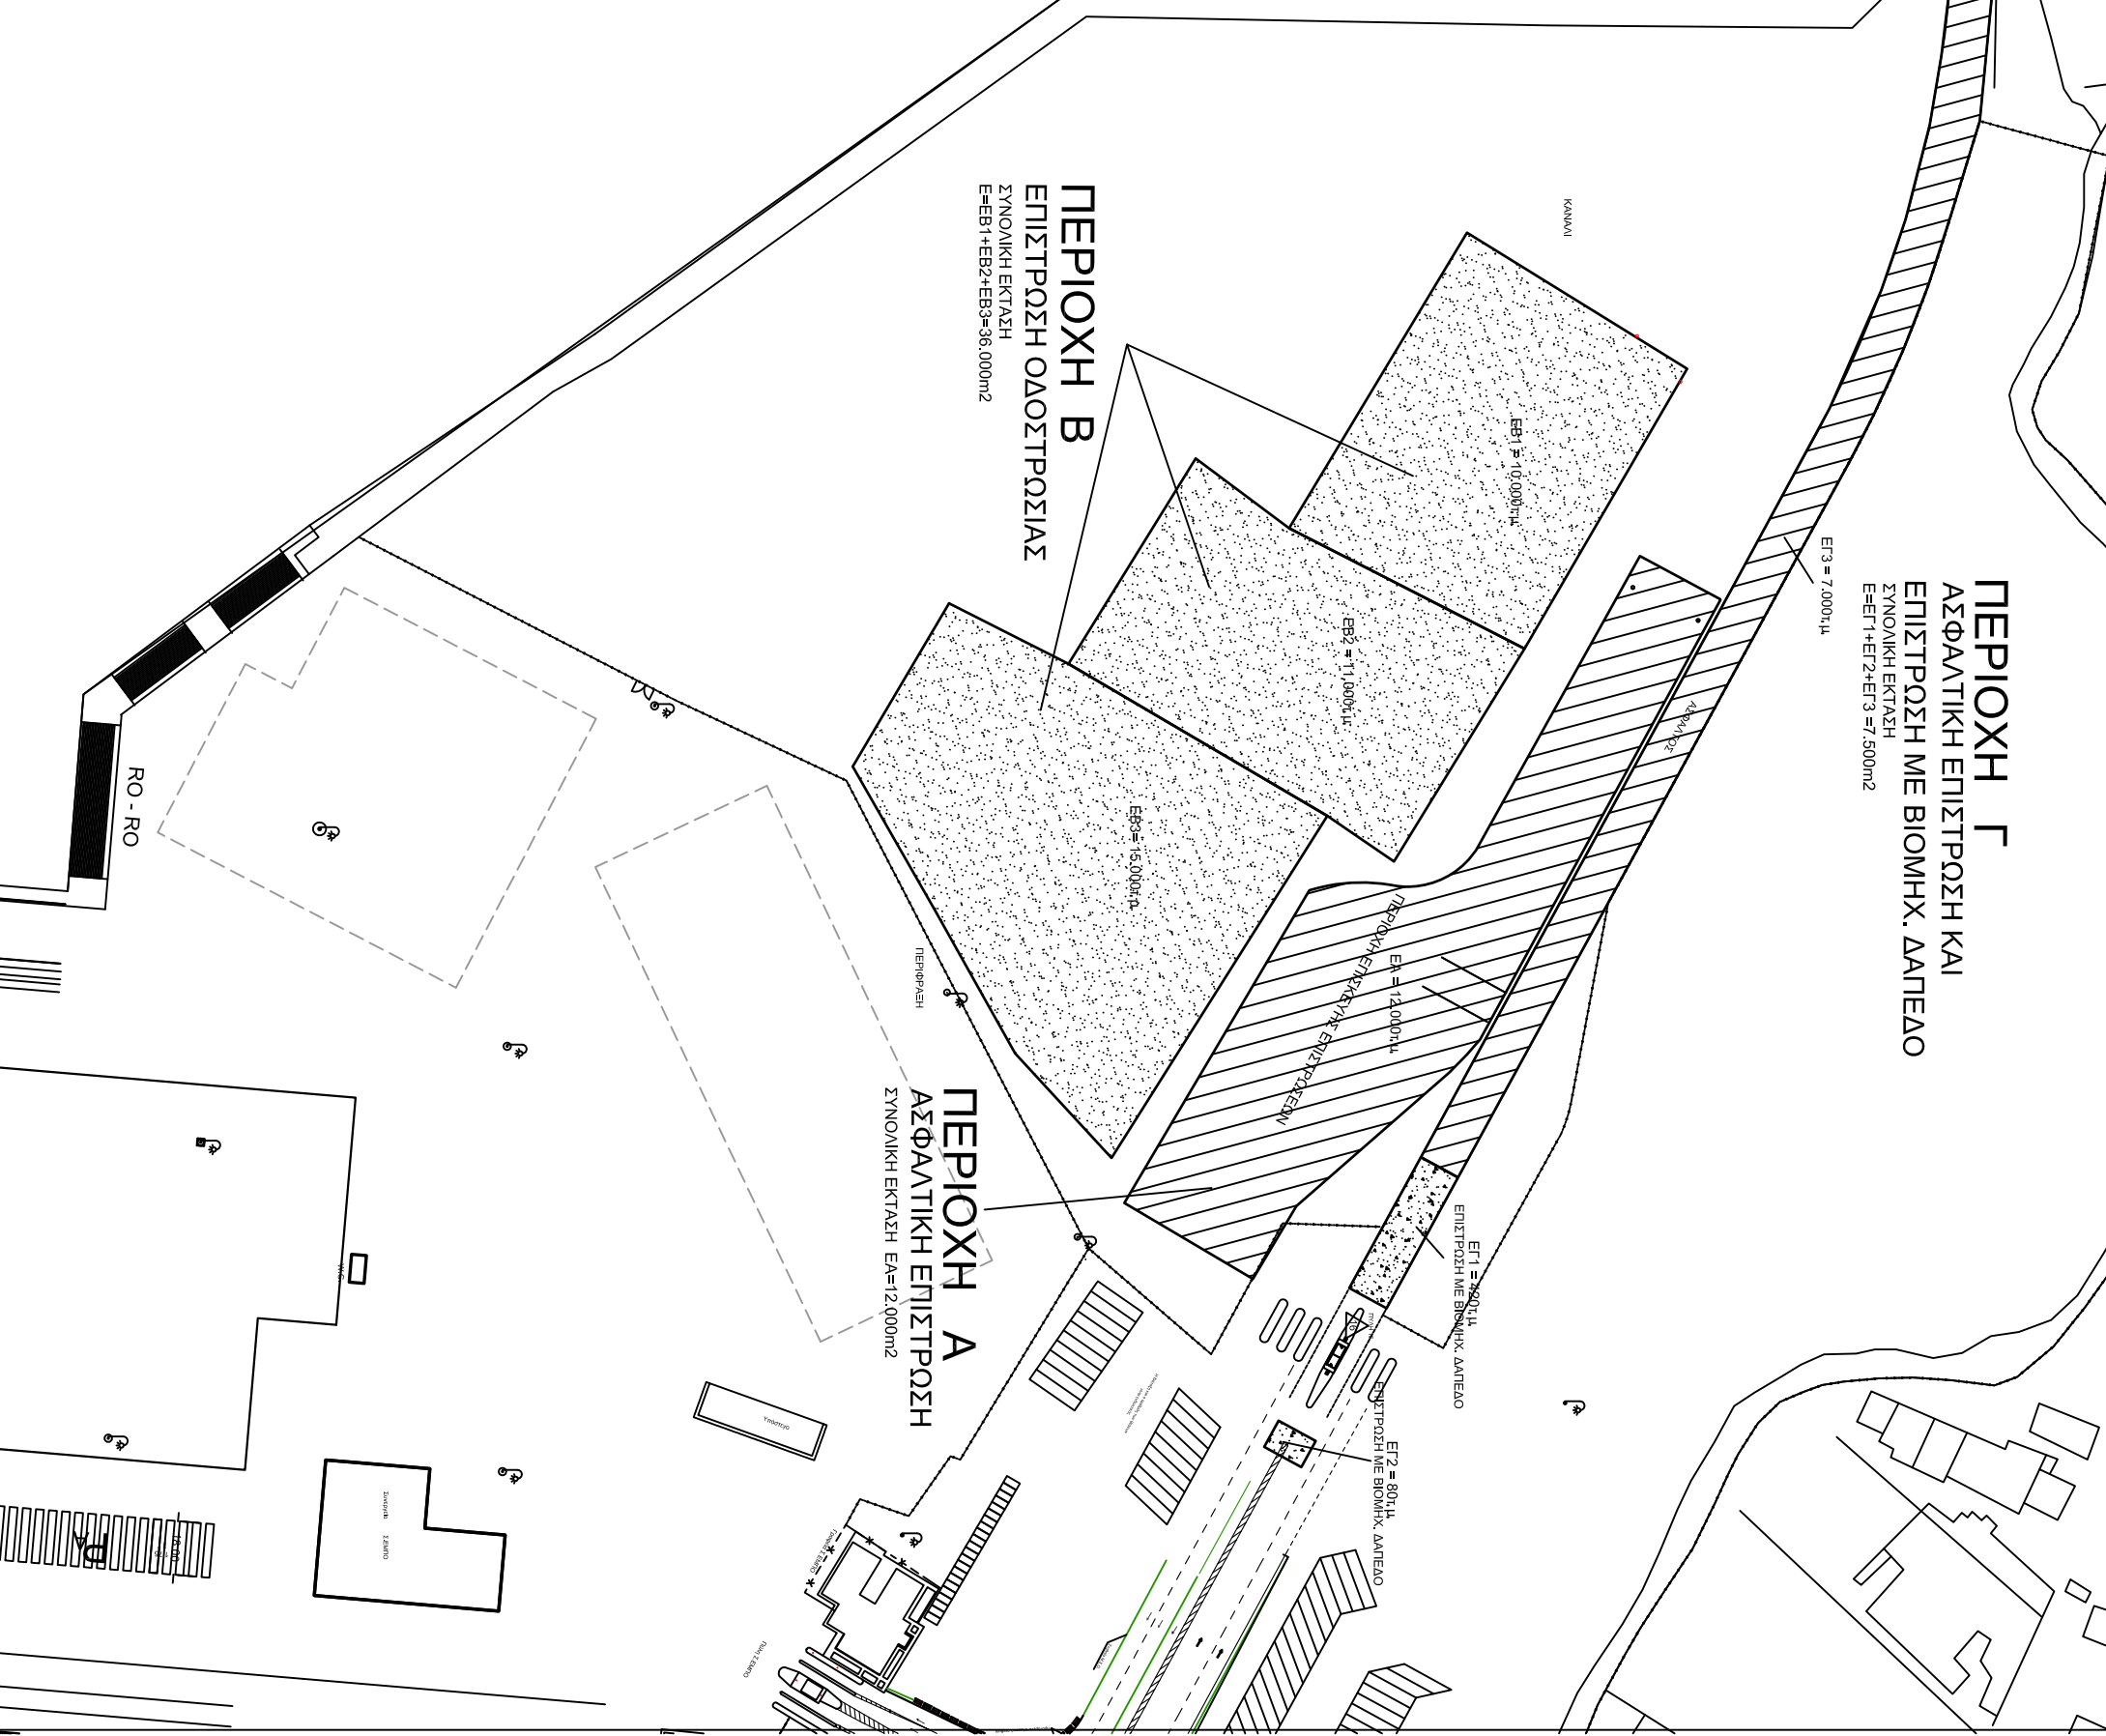



ΕΠΙΣΤΡΩΣΗ ΜΕ ΣΚΥΡΟΔΕΜΑ



ΟΡΓΑΝΙΣΜΟΣ ΛΙΜΕΝΟΣ ΘΕΣΣΑΛΟΝΙΚΗΣ Α.Ε.
ΔΙΕΥΘΥΝΣΗ ΜΕΛΕΤΩΝ ΚΑΙ ΚΑΤΑΣΚΕΥΗΣ ΕΡΓΩΝ

ΕΡΓΟ : ΕΡΓΑΣΙΕΣ ΕΠΙΣΚΕΥΗΣ ΚΑΙ ΑΠΟΚΑΤΑΣΤΑΣΗΣ
ΕΠΙΣΤΡΩΣΕΩΝ ΣΕ ΠΕΡΙΟΧΕΣ ΤΗΣ ΒΑΣΗΣ ΤΟΥ
6ου ΠΡΟΒΛΗΤΑ ΚΑΙ ΣΕ ΛΟΙΠΕΣ ΠΕΡΙΟΧΕΣ ΤΗΣ ΟΔΟΥ ΑΕ

ΑΡΙΘΜ. ΕΡΓΟΥ: 287/2014

ΘΕΣΗ : ΕΝΤΟΣ ΤΟΥ ΛΙΜΕΝΑ ΘΕΣΣΑΛΟΝΙΚΗΣ

ΘΕΜΑ ΣΧΕΔΙΟΥ :

ΟΡΙΖΟΝΤΙΟΓΡΑΦΙΑ
ΠΕΡΙΟΧΗΣ Δ

ΚΑΙΜΑΚΑ : 1 : 500

ΑΡΙΘΜΟΣ
ΣΧΕΔΙΟΥ

2.2

ΧΡΟΝΟΣ ΜΕΛΕΤΗΣ : ΣΕΠΤΕΜΒΡΙΟΣ 2014

Ο ΣΥΝΤΑΚΤΗΣ

Ο ΠΡΟΣΤΑΜΕΝΟΣ
ΤΜΗΜΑΤΟΣ ΜΕΛΕΤΩΝ ΕΡΓΩΝ

ΕΛΕΓΧΘΗΚΕ & ΕΘΕΩΡΗΘΗ
Ο ΔΙΕΥΘΥΝΤΗΣ
ΜΕΛΕΤΩΝ & ΚΑΤΑΣΚΕΥΗΣ ΕΡΓΩΝ


ΣΚΑΤΕΡΑΣ ΣΤΑΥΡΟΣ
ΠΟΛΙΤΙΚΟΣ ΜΗΧΑΝΙΚΟΣ MSc

ΣΑΒΒΑΣ ΣΙΜΑΝΗΣ
Δρ. ΠΟΛΙΤΙΚΟΣ ΜΗΧΑΝΙΚΟΣ

ΣΑΒΒΑΣ ΣΙΜΑΝΗΣ
Δρ. ΠΟΛΙΤΙΚΟΣ ΜΗΧΑΝΙΚΟΣ

ΠΡΟΒΛΗΤΑΣ 5

Καταφύγιο Βοοχής

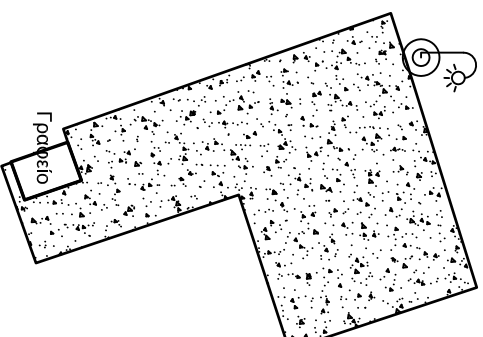

ΠΕΡΙΟΧΗ Δ
ΕΠΙΣΤΡΩΣΗ ΜΕ ΣΚΥΡΟΔΕΜΑ
ΣΥΝΟΛΙΚΗ ΕΚΤΑΣΗ E=1.280m²

ΚΑΤΑΣΚΕΥΑΣΤΙΚΗ ΛΕΠΤΟΜΕΡΕΙΑ

Κλίμακα 1 : 10

