ΛΕΠΤΟΜΕΡΕΙΑ ΚΑΤΟΨΗΣ ΣΙΔΗΡΟΤΡΟΧΙΑΣ
ΚΛΙΜΑΚΑ 1:5

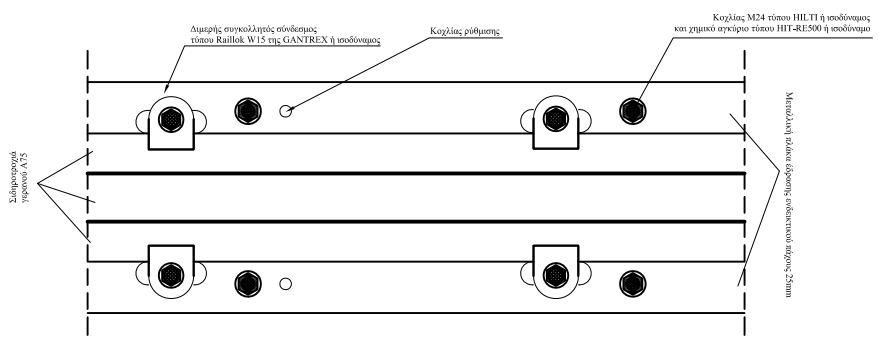

ΣΗΜΕΙΩΣΗ:
Οι διαστάσεις και ο τύπος της μεταλλικής πλάκας έδρασης (soleplate), των συνδέσμων (clips) και των χημικών αγκυρίων και κοχλιών αναφέρονται ενδεικτικά. Οι τελικές διαστάσεις και ο τύπος τους θα υποδειχθούν από την Υπηρεσία για τη συμβατότητά τους με την υφιστάμενη υποδομή και τις υφιστάμενες γερανογέφυρες του κρηπιδώματος 26.

ΤΟΜΗ Α-Α ΣΙΔΗΡΟΤΡΟΧΙΑΣ ΚΡΗΠΙΔΩΜΑΤΟΣ
ΚΛΙΜΑΚΑ 1:5

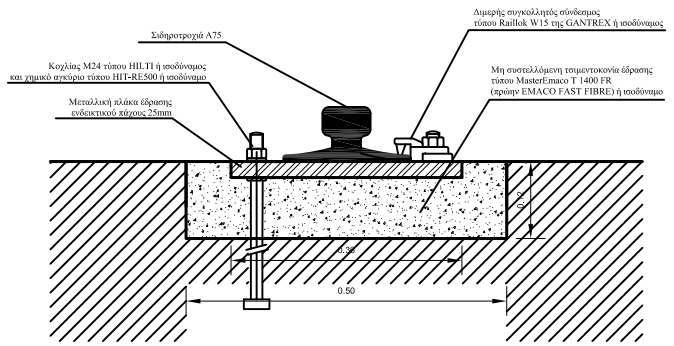

ΣΗΜΕΙΩΣΗ:
Οι διαστάσεις και ο τύπος της μεταλλικής πλάκας έδρασης (soleplate), των συνδέσμων (clips), των χημικών αγκυρίων και κοχλιών και της μη συστελλόμενης τσιμεντοκονίας αναφέρονται ενδεικτικά. Οι τελικές διαστάσεις και ο τύπος τους θα υποδειχθούν από την Υπηρεσία για τη συμβατότητά τους με την υφιστάμενη υποδομή και τις υφιστάμενες γερανογέφυρες του κρηπιδώματος 26.

ΚΑΤΟΨΗ ΣΙΔΗΡΟΤΡΟΧΙΑΣ ΚΡΗΠΙΔΩΜΑΤΟΣ
ΚΛΙΜΑΚΑ 1:10

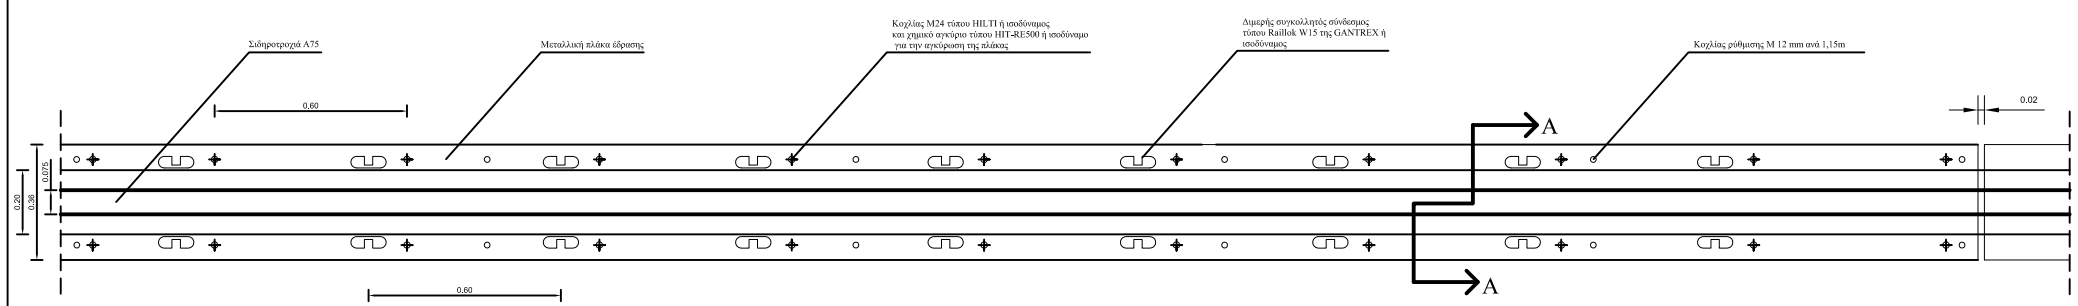

ΣΗΜΕΙΩΣΗ:
Οι μεταξύ τους αποστάσεις, οι διαστάσεις και ο τύπος της μεταλλικής πλάκας έδρασης (soleplate), των συνδέσμων (clips), των χημικών αγκυρίων και κοχλιών, των κοχλιών ρύθμισης αναφέρονται ενδεικτικά. Οι τελικές διαστάσεις, ο τύπος τους και οι μεταξύ τους αποστάσεις θα υποδειχθούν από την Υπηρεσία για τη συμβατότητά τους με τους γερανούς που θα εγκατασταθούν .

ΟΡΓΑΝΙΣΜΟΣ ΛΙΜΕΝΟΣ ΘΕΣ/ΝΙΚΗΣ Α.Ε. ΔΙΕΥΘΥΝΣΗ ΜΕΛΕΤΩΝ ΚΑΙ ΚΑΤΑΣΚΕΥΗΣ ΕΡΓΩΝ	
ΕΡΓΟ :	ΑΠΟΚΑΤΑΣΤΑΣΗ ΤΜΗΜΑΤΩΝ ΣΙΔΗΡΟΤΡΟΧΙΩΝ ΓΕΡΑΝΟΓΕΦΥΡΑΣ ΣΤΟ ΚΡΗΠΙΔΩΜΑ 26 ΤΟΥ ΛΙΜΕΝΑ ΘΕΣΣΑΛΟΝΙΚΗΣ
ΘΕΣΗ : ΕΝΤΟΣ ΤΟΥ ΛΙΜΕΝΟΣ ΘΕΣΣΑΛΟΝΙΚΗΣ	
ΘΕΜΑ ΣΧΕΔΙΟΥ : ΣΧΕΔΙΑ ΛΕΠΤΟΜΕΡΕΙΩΝ	ΑΡΙΘΜΟΣ ΣΧΕΔΙΟΥ 2 ΚΛΙΜΑΚΑ : 1 : 10
ΧΡΟΝΟΣ ΜΕΛΕΤΗΣ : ΑΠΡΙΛΙΟΣ 2017	

Ο ΣΥΝΤΑΚΤΗΣ	Ο ΠΡΟΙΣΤΑΜΕΝΟΣ ΤΜΗΜΑΤΟΣ ΜΕΛΕΤΩΝ ΕΡΓΩΝ	ΕΛΕΓΧΘΗΚΕ & ΕΘΕΩΡΗΘΗ Ο ΔΙΕΥΘΥΝΤΗΣ ΜΕΛΕΤΩΝ & ΚΑΤΑΣΚΕΥΗΣ ΕΡΓΩΝ
ΛΑΖΑΡΟΣ ΛΑΔΟΠΟΥΛΟΣ ΠΟΛΙΤΙΚΟΣ ΜΗΧΑΝΙΚΟΣ MSc, MBA	ΛΑΖΑΡΟΣ ΛΑΔΟΠΟΥΛΟΣ ΠΟΛΙΤΙΚΟΣ ΜΗΧΑΝΙΚΟΣ MSc, MBA	ΣΑΒΒΑΣ ΣΙΣΜΑΝΗΣ Δρ. ΠΟΛΙΤΙΚΟΣ ΜΗΧΑΝΙΚΟΣ