



ΟΡΓΑΝΙΣΜΟΣ ΑΙΜΕΝΟΣ ΓΕΣ/ΝΙΚΗΣ Α.Ε.
ΔΙΕΥΘΥΝΣΗ ΜΕΛΕΤΩΝ ΚΑΙ ΚΑΤΑΣΚΕΥΗΣ ΕΡΓΩΝ

ΕΡΓΟ : ΑΝΑΚΑΤΑΣΚΕΥΗ ΚΤΙΡΙΟΥ ΠΑΛΑΙΟΥ ΑΠΕΝΤΟΜΩΤΗΡΙΟΥ
ΕΝΤΟΣ ΤΟΥ ΑΙΜΕΝΑ ΓΕΣΣΑΛΟΝΙΚΗΣ

ΑΡΙΘΜ. ΕΡΓΟΥ: 298 /2017

ΘΕΣΗ : ΕΝΤΟΣ ΤΟΥ ΑΙΜΕΝΟΣ ΓΕΣΣΑΛΟΝΙΚΗΣ

ΘΕΜΑ ΣΧΕΔΙΟΥ :
ΑΠΕΝΤΟΜΩΤΗΡΙΟ
ΚΑΤΟΨΗ
ΠΡΟΤΕΙΝΟΜΕΝΗΣ ΚΑΤΑΣΚΕΥΗΣ


ΑΡΙΘΜΟΣ
ΣΧΕΔΙΟΥ


1

ΚΛΙΜΑΚΑ : 1 : 10.000

ΧΡΟΝΟΣ ΜΕΛΕΤΗΣ : ΙΟΥΝΙΟΣ 2017

	ΕΛΕΓΧΘΗΚΕ	ΕΓΓΕΦΗΘΗ
Ο ΣΥΝΤΑΚΤΗΣ	Ο ΠΡΟΪΣΤΑΜΕΝΟΣ ΤΜΗΜΑΤΟΣ ΜΕΛΕΤΩΝ ΕΡΓΩΝ	Ο ΔΙΕΥΘΥΝΤΗΣ ΜΕΛΕΤΩΝ & ΚΑΤΑΣΚΕΥΗΣ ΕΡΓΩΝ
ΣΤΑΥΡΟΣ ΣΚΑΠΕΡΔΑΣ ΠΟΛΙΤΙΚΟΣ ΜΗΧΑΝΙΚΟΣ MSc	ΑΖΑΡΟΣ ΛΑΔΟΠΟΥΛΟΣ ΠΟΛΙΤΙΚΟΣ ΜΗΧΑΝΙΚΟΣ MSc, MBA	ΣΑΒΒΑΣ ΣΙΣΜΑΝΗΣ Αρ. ΠΟΛΙΤΙΚΟΣ ΜΗΧΑΝΙΚΟΣ

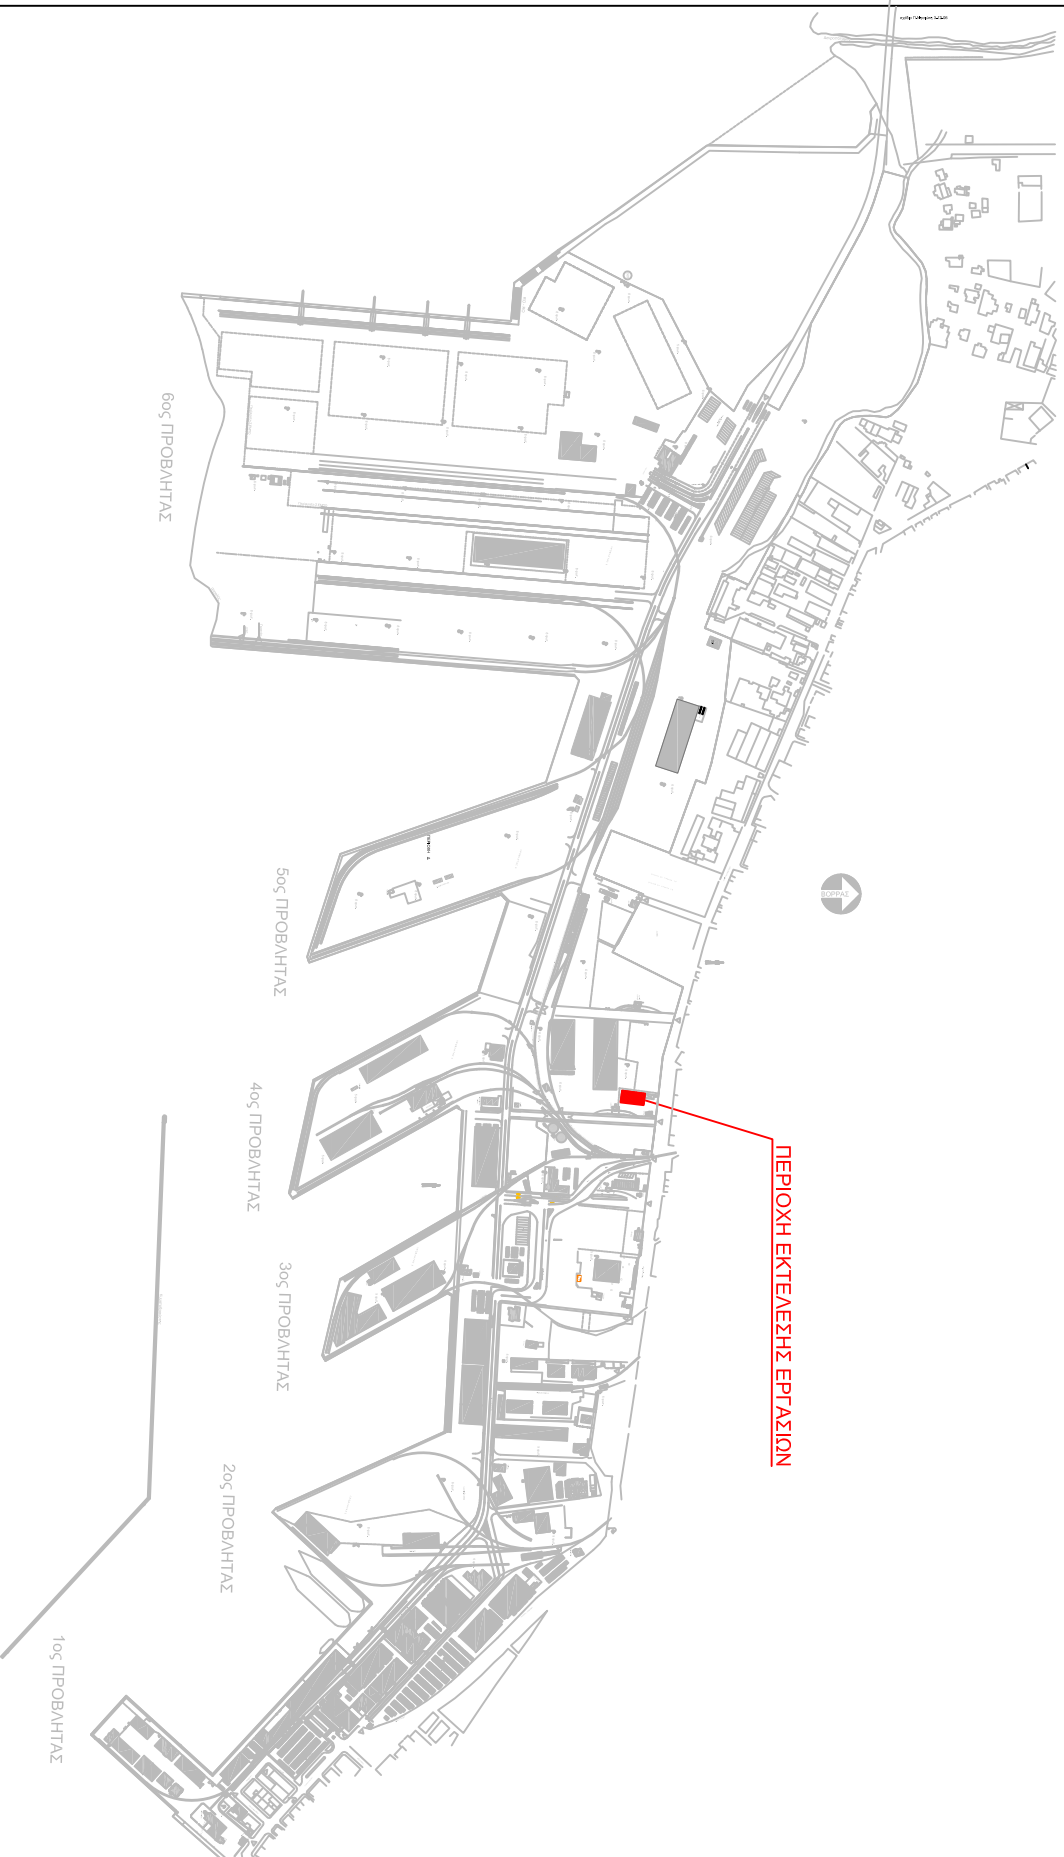

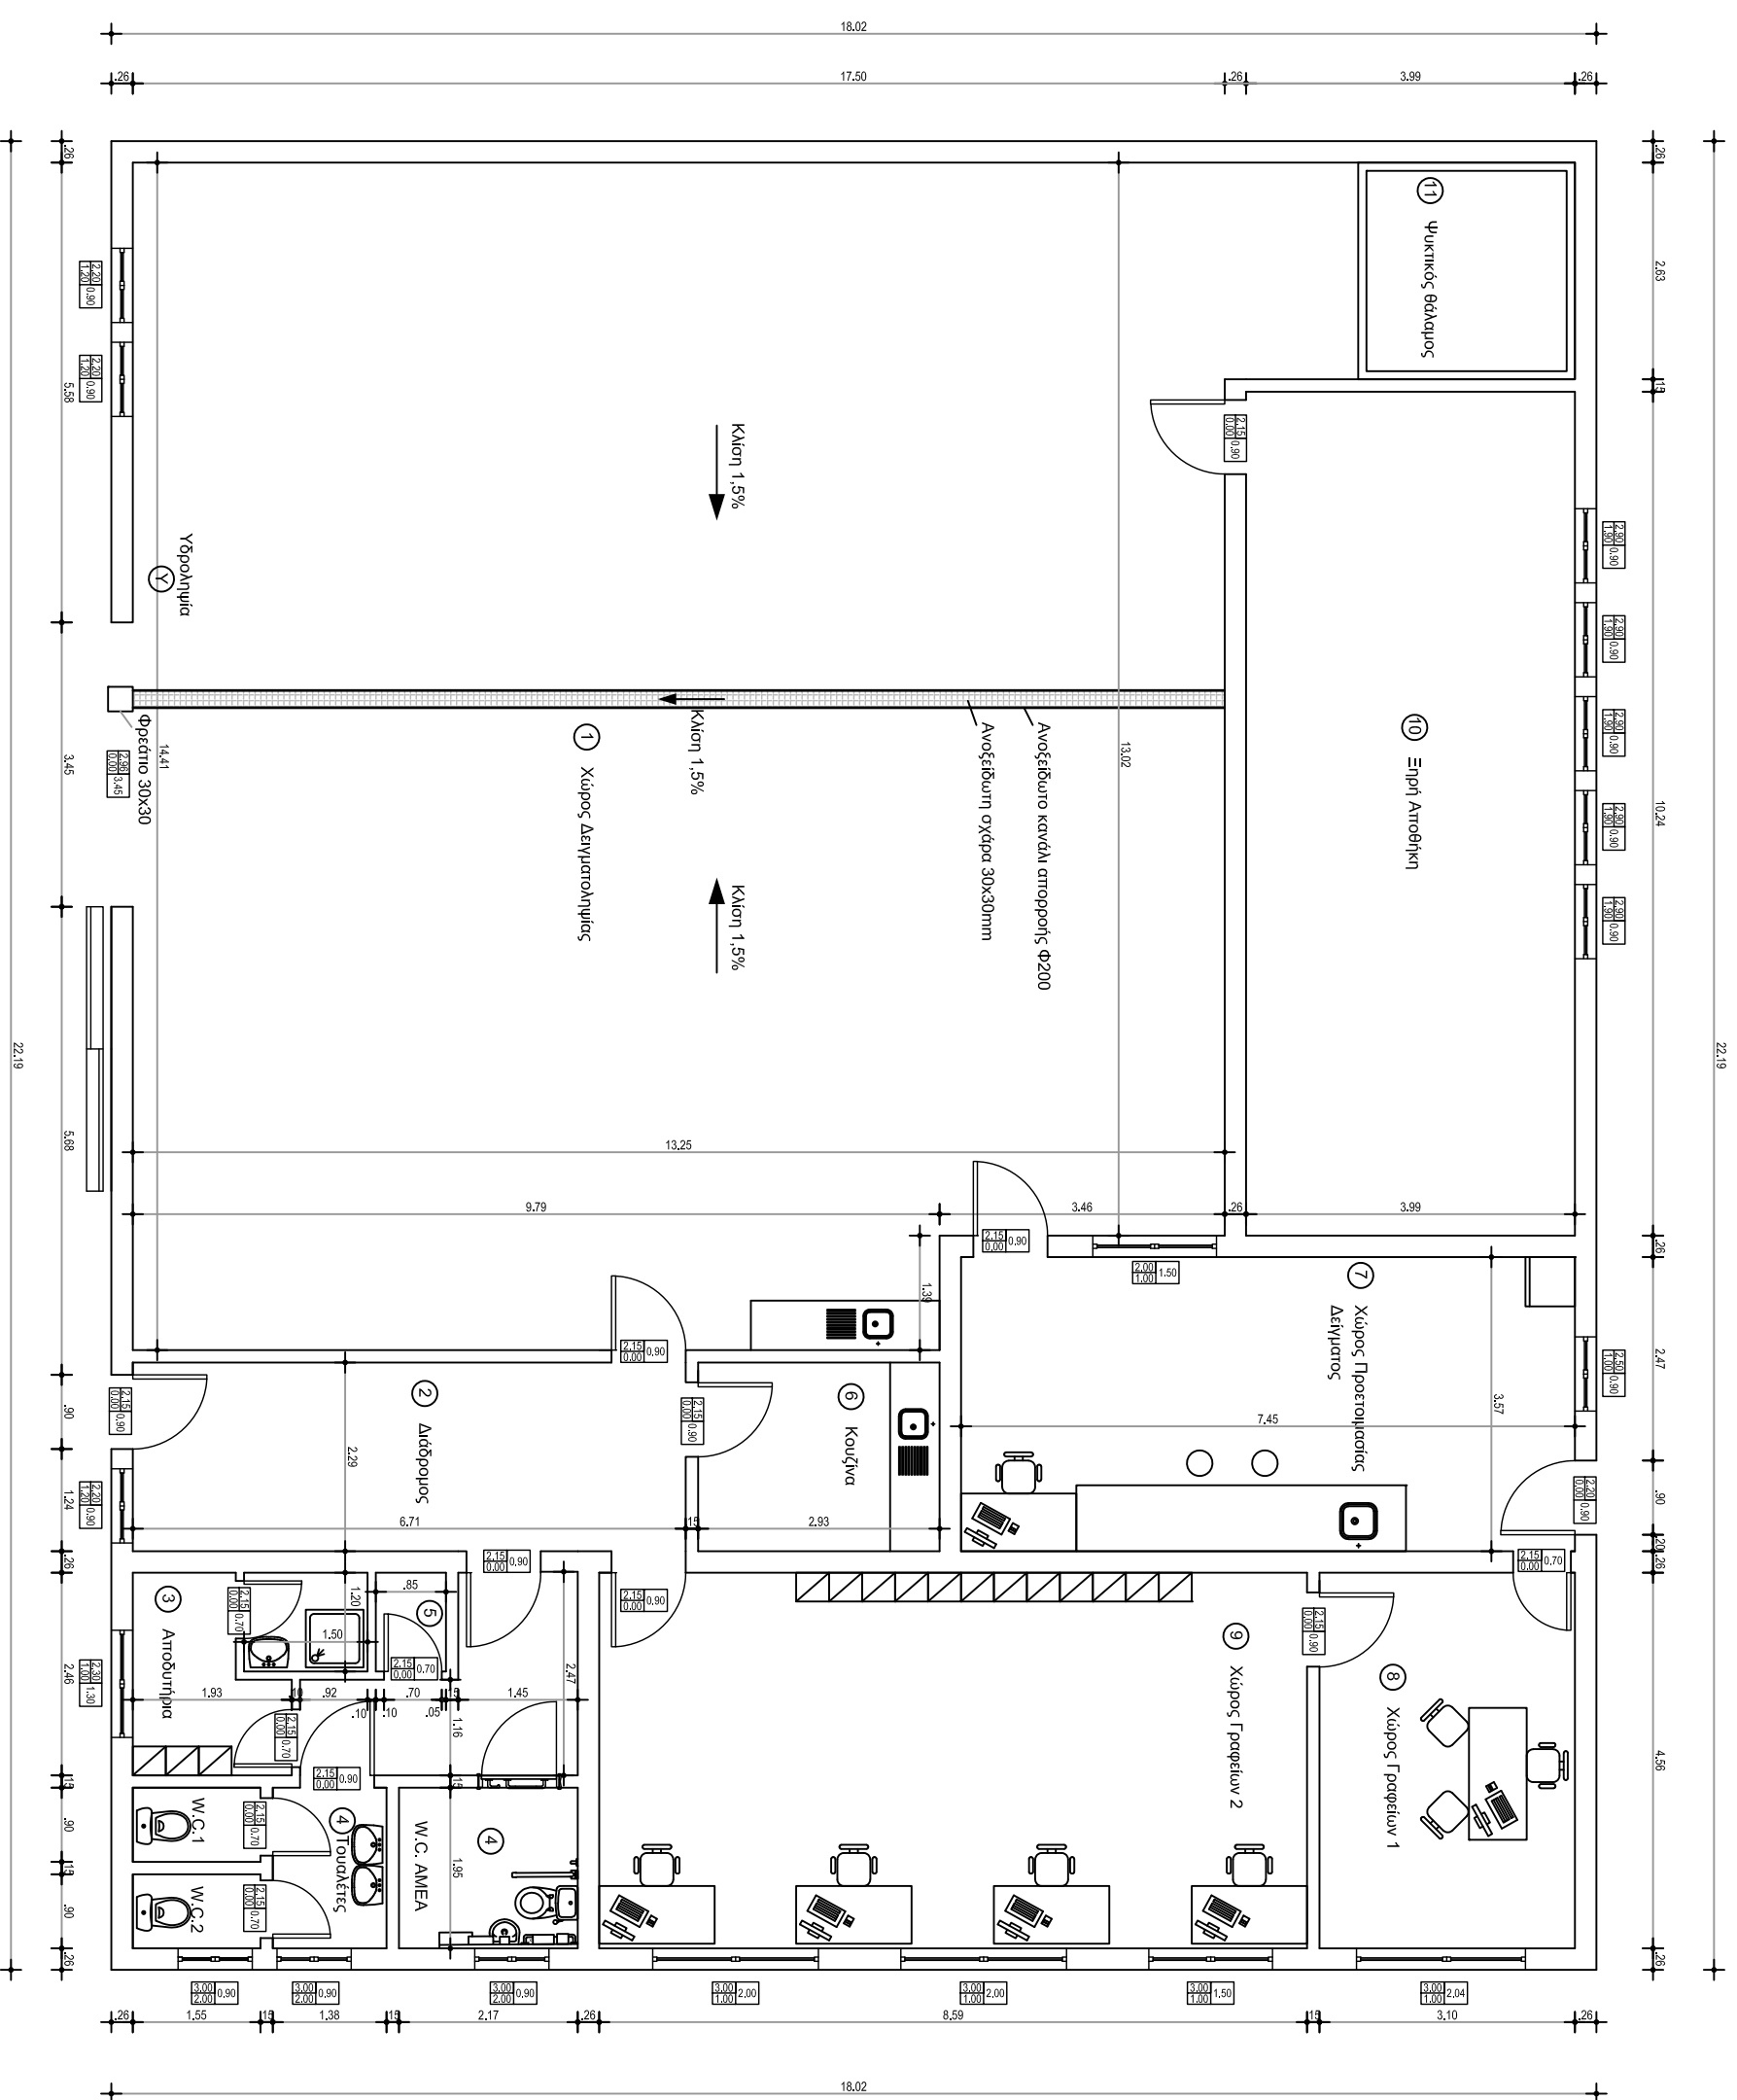

ΥΠΟΜΝΗΜΑ

- ① Χώρος Δαγματοληψίας 186,12m²
- ② Διάδρομος 15,36m²
- ③ Αποδυτήρια 5,85m²
- ④ Τουαλέτες 10,23m²
- ⑤ Μικρή Αποθήκη 1,00m²
- ⑥ Κουζίνα 6,70m²
- ⑦ Χώρος Προετοιμασίας Δείγματος 26,60m²
- ⑧ Χώρος Γραφείου 1 14,13m²
- ⑨ Χώρος Γραφείου 2 39,17m²
- ⑩ Είλη Αποθήκη 40,85m²
- ⑪ Ψυκτικός θάλαμος 6,00m²



ΟΡΓΑΝΙΣΜΟΣ ΑΝΕΝΟΣ ΘΕΣΣΑΛΟΝΙΚΗΣ Α.Ε.
ΔΙΕΥΘΥΝΣΗ ΜΕΛΕΤΩΝ ΚΑΙ ΚΑΤΑΣΚΕΥΗΣ ΕΡΓΩΝ

ΕΡΓΟ : ΑΝΑΚΑΤΑΣΚΕΥΗ ΚΤΙΡΙΟΥ ΠΑΛΑΙΟΥ ΑΠΕΝΤΟΜΩΤΗΡΙΟΥ
ΕΝΤΟΣ ΤΟΥ ΑΙΜΕΝΑ ΘΕΣΣΑΛΟΝΙΚΗΣ

ΑΡΙΘΜ. ΕΡΓΟΥ : 298/2017

ΘΕΣΗ : ΕΝΤΟΣ ΤΟΥ ΑΙΜΕΝΟΣ ΘΕΣΣΑΛΟΝΙΚΗΣ


ΘΕΜΑ ΣΧΕΔΙΟΥ :
ΑΠΕΝΤΟΜΩΤΗΡΙΟ
ΚΑΤΩΦΗ
ΠΡΟΤΙΝΟΜΕΝΗΣ ΚΑΤΑΣΚΕΥΗΣ

ΑΡΙΘΜΟΣ ΣΧΕΔΙΟΥ
2

ΚΑΙΜΑΚΑ : 1 : 50

ΧΡΟΝΟΣ ΜΕΛΕΤΗΣ : ΙΟΥΝΙΟΣ 2017

Ο ΣΥΝΤΑΚΤΗΣ	ΕΛΕΓΧΘΗΚΕ	ΕΘΕΩΡΗΘΗ
Ο ΠΡΟΤΑΜΕΝΟΣ	Ο ΠΡΟΤΑΜΕΝΟΣ	Ο ΔΙΕΥΘΥΝΤΗΣ
ΤΗΜΗΜΑΤΟΣ ΜΕΛΕΤΩΝ ΕΡΓΩΝ	ΤΗΜΗΜΑΤΟΣ ΜΕΛΕΤΩΝ ΕΡΓΩΝ	ΜΕΛΕΤΩΝ & ΚΑΤΑΣΚΕΥΗΣ ΕΡΓΩΝ
ΣΤΑΥΡΟΣ ΣΚΑΤΕΡΔΑΣ ΠΟΛΙΤΙΚΟΣ ΜΗΧΑΝΙΚΟΣ MSc.	ΛΑΖΑΡΟΣ ΑΛΑΔΟΠΟΥΛΟΣ ΠΟΛΙΤΙΚΟΣ ΜΗΧΑΝΙΚΟΣ MSc. MBA	ΣΑΒΒΑΣ ΣΙΣΜΑΝΗΣ Αρ. ΠΟΛΙΤΙΚΟΣ ΜΗΧΑΝΙΚΟΣ

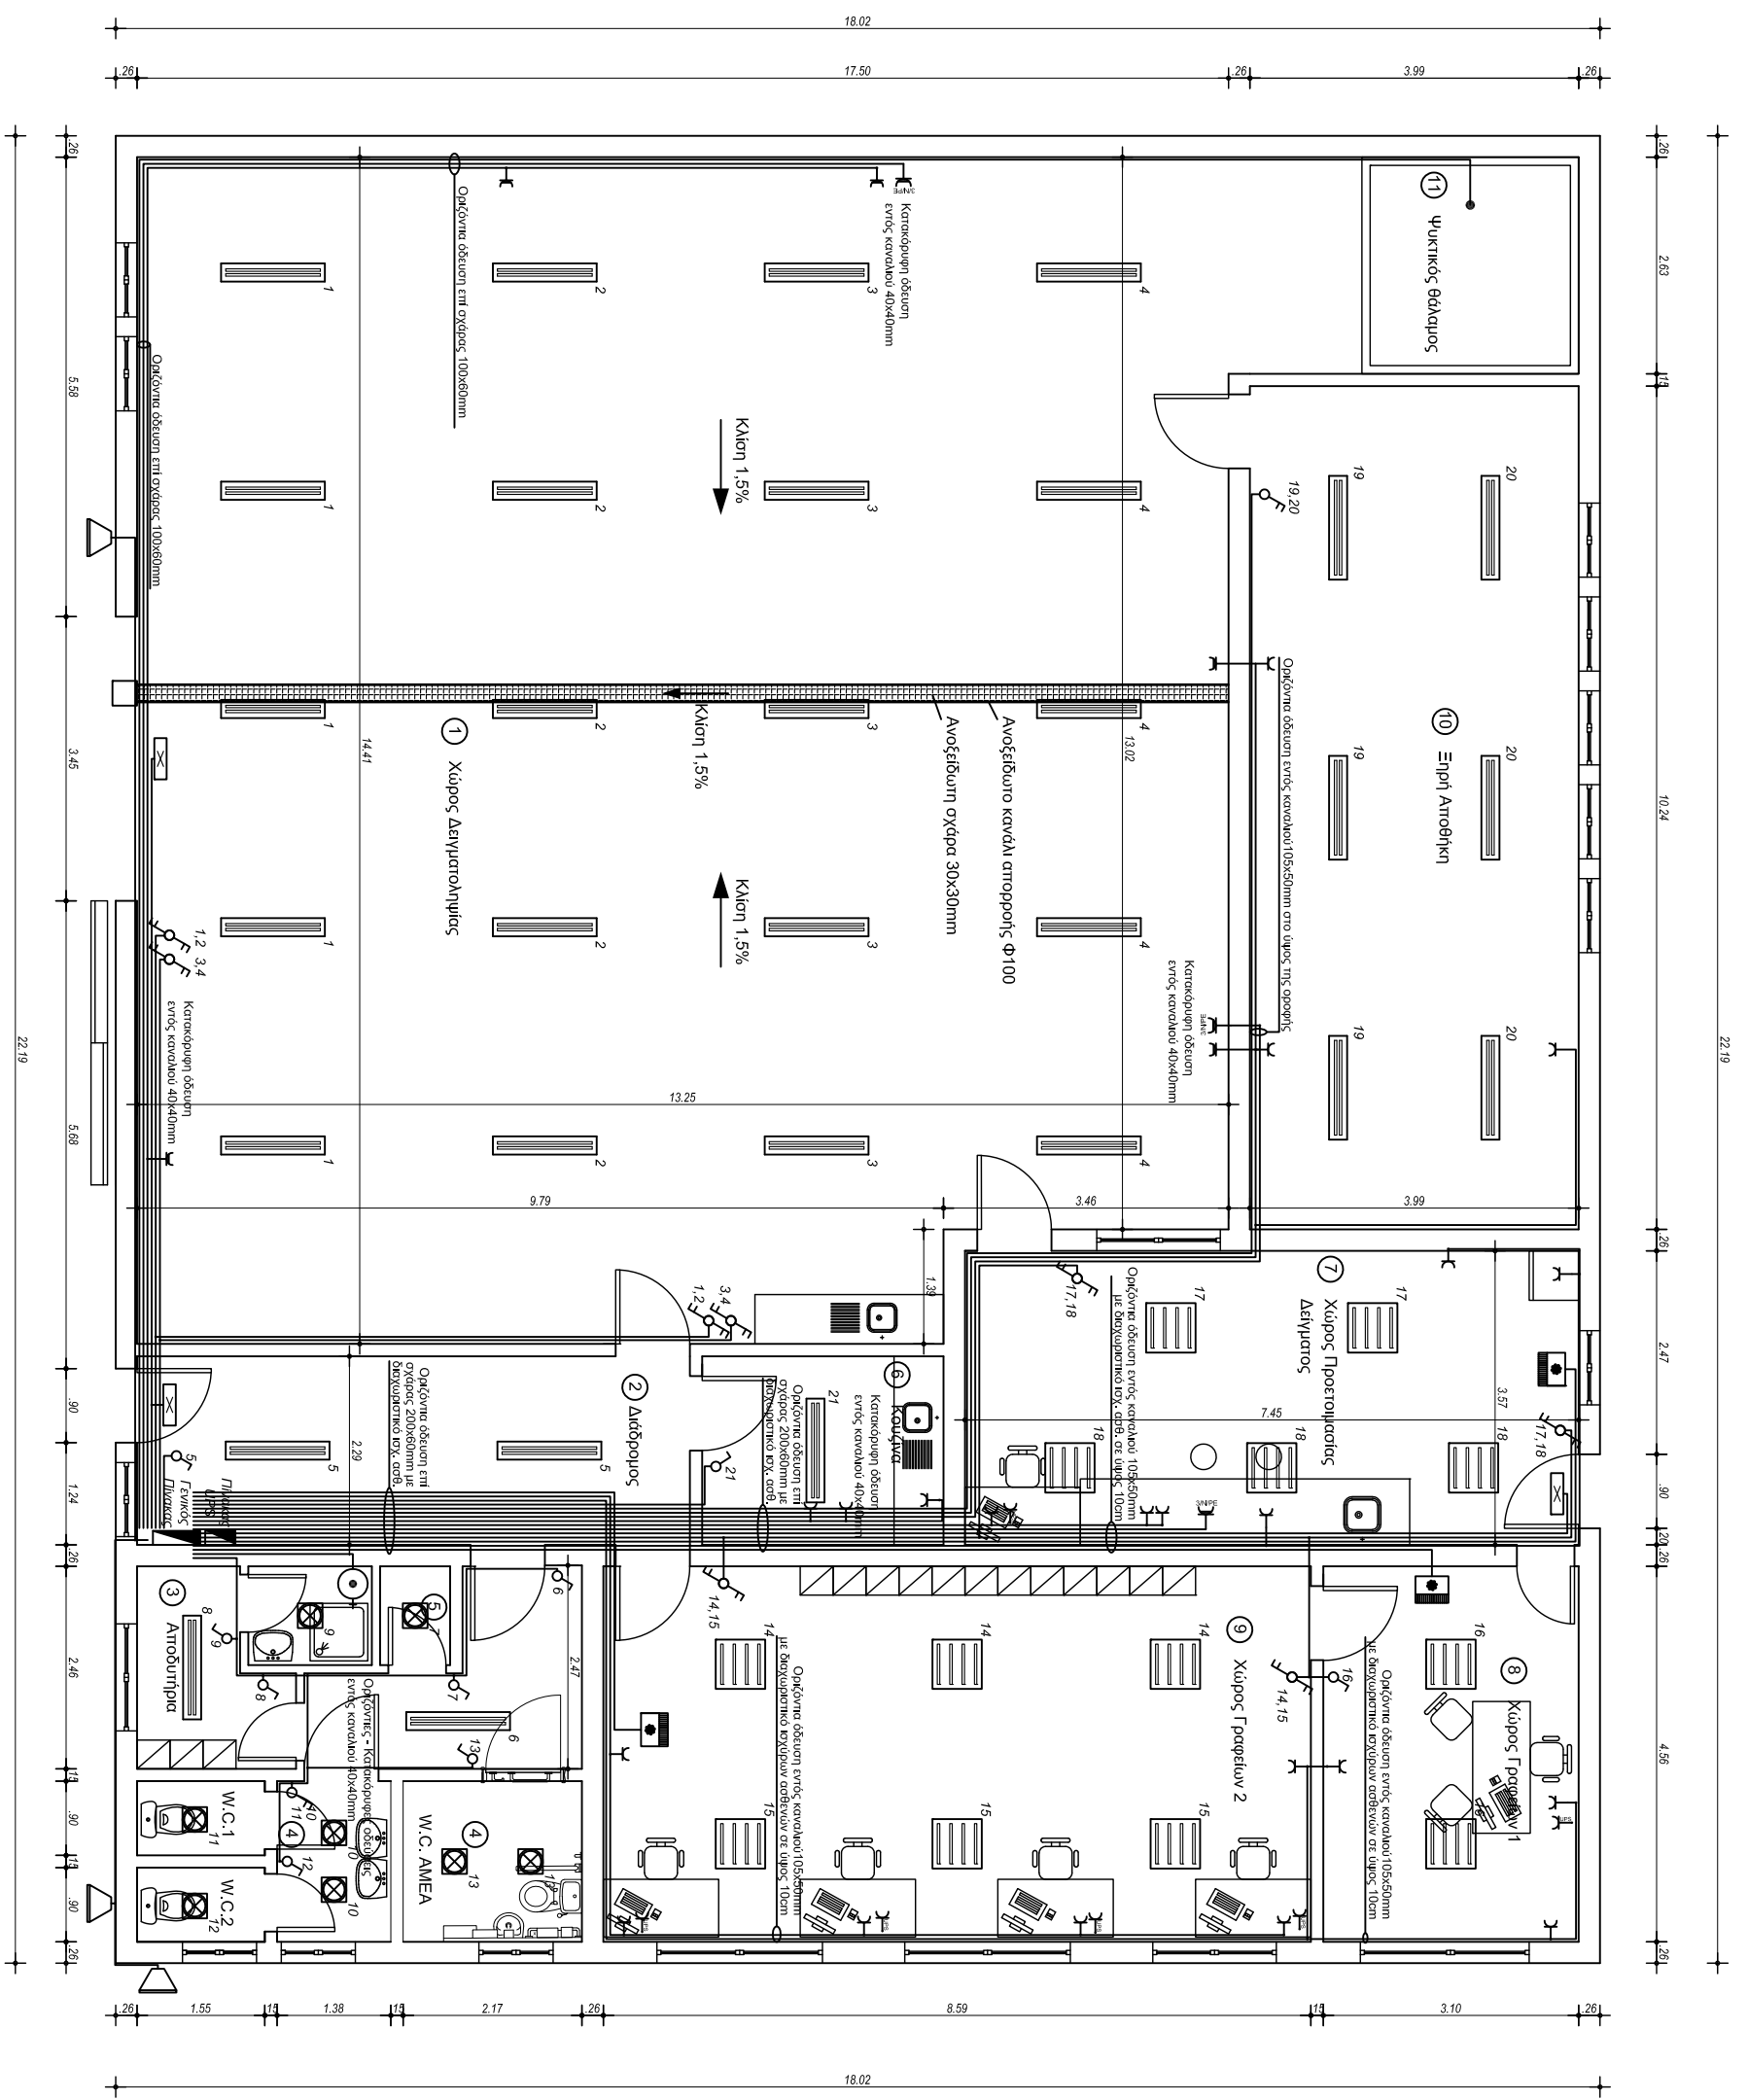

ΥΠΟΜΗΝΗΜΑ ΣΥΜΒΟΛΩΝ

	Στεγνό φωτιστικό σέλιμα
	Φωτιστικό σέλιμα οροφής T5 4x14W
	Φωτιστικό σέλιμα οροφής T5 2x28W
	Προβολέας led εξωτερ. χώρου 50W
	Φωτιστικό ασφαλείας led 3W
	Αιθάς διακόπτης 10A
	Αιθάς διακόπτης 10A
	Αιθάς αδέ πετρώα διακόπτης 10A
	Αιθάς / στεγανός πευματοδότης schuko 16A
	Τριπολικός στεγανός πευματοδότης 16A
	Σημείο σύνδεσης συσκευής
	Θερμοσίφωνας
	Air-condition (split unit)
	Ηλεκτρολογικός πίνακας



ΟΡΓΑΝΙΣΜΟΣ ΔΙΕΥΝΟΜΟΣ ΘΕΣΝΙΚΗΣ Α.Ε.
ΔΙΕΥΘΥΝΣΗ ΜΕΛΕΤΩΝ ΚΑΙ ΚΑΤΑΣΚΕΥΗΣ ΕΡΓΩΝ

ΕΡΓΟ : ΑΝΑΚΑΤΑΣΚΕΥΗ ΚΤΙΡΙΟΥ ΠΑΛΑΙΟΥ ΑΠΕΝΤΟΜΩΤΗΡΙΟΥ
ΕΝΤΟΣ ΤΟΥ ΔΙΜΕΝΑ ΘΕΣΣΑΛΟΝΙΚΗΣ

ΑΡΙΘΜ. ΕΡΓΟΥ: 298 /2017

ΘΕΣΗ : ΕΝΤΟΣ ΤΟΥ ΔΙΜΕΝΟΣ ΘΕΣΣΑΛΟΝΙΚΗΣ

ΘΕΜΑ ΣΧΕΔΙΟΥ :

ΑΠΕΝΤΟΜΩΤΗΡΙΟ ΚΑΤΟΨΗ
ΠΡΟΤΙΝΟΜΕΝΗΣ ΚΑΤΑΣΚΕΥΗΣ
Ισχυρά πεύματα


ΑΡΙΘΜΟΣ ΣΧΕΔΙΟΥ

3

ΚΛΙΜΑΚΑ : 1 : 50

ΧΡΟΝΟΣ ΜΕΛΕΤΗΣ : ΙΟΥΝΙΟΣ 2017

ΕΛΕΓΧΘΗΚΕ	ΕΘΕΩΡΗΘΗ
Ο ΣΥΝΤΑΚΤΗΣ	Ο ΔΙΕΥΘΥΝΤΗΣ ΜΕΛΕΤΩΝ & ΚΑΤΑΣΚΕΥΗΣ ΕΡΓΩΝ
ΟΝΤΑ ΖΑΧΑΡΗ ΗΛΕΚΤΡΟΛΟΓΟΣ ΜΗΧΑΝΙΚΟΣ	ΣΑΒΒΑΣ ΣΙΣΜΑΝΗΣ Δρ. ΠΟΛΙΤΙΚΟΣ ΜΗΧΑΝΙΚΟΣ
ΛΑΖΑΡΟΣ ΛΑΔΟΠΟΥΛΟΣ ΠΟΛΙΤΙΚΟΣ ΜΗΧΑΝΙΚΟΣ M.Sc. MBA	

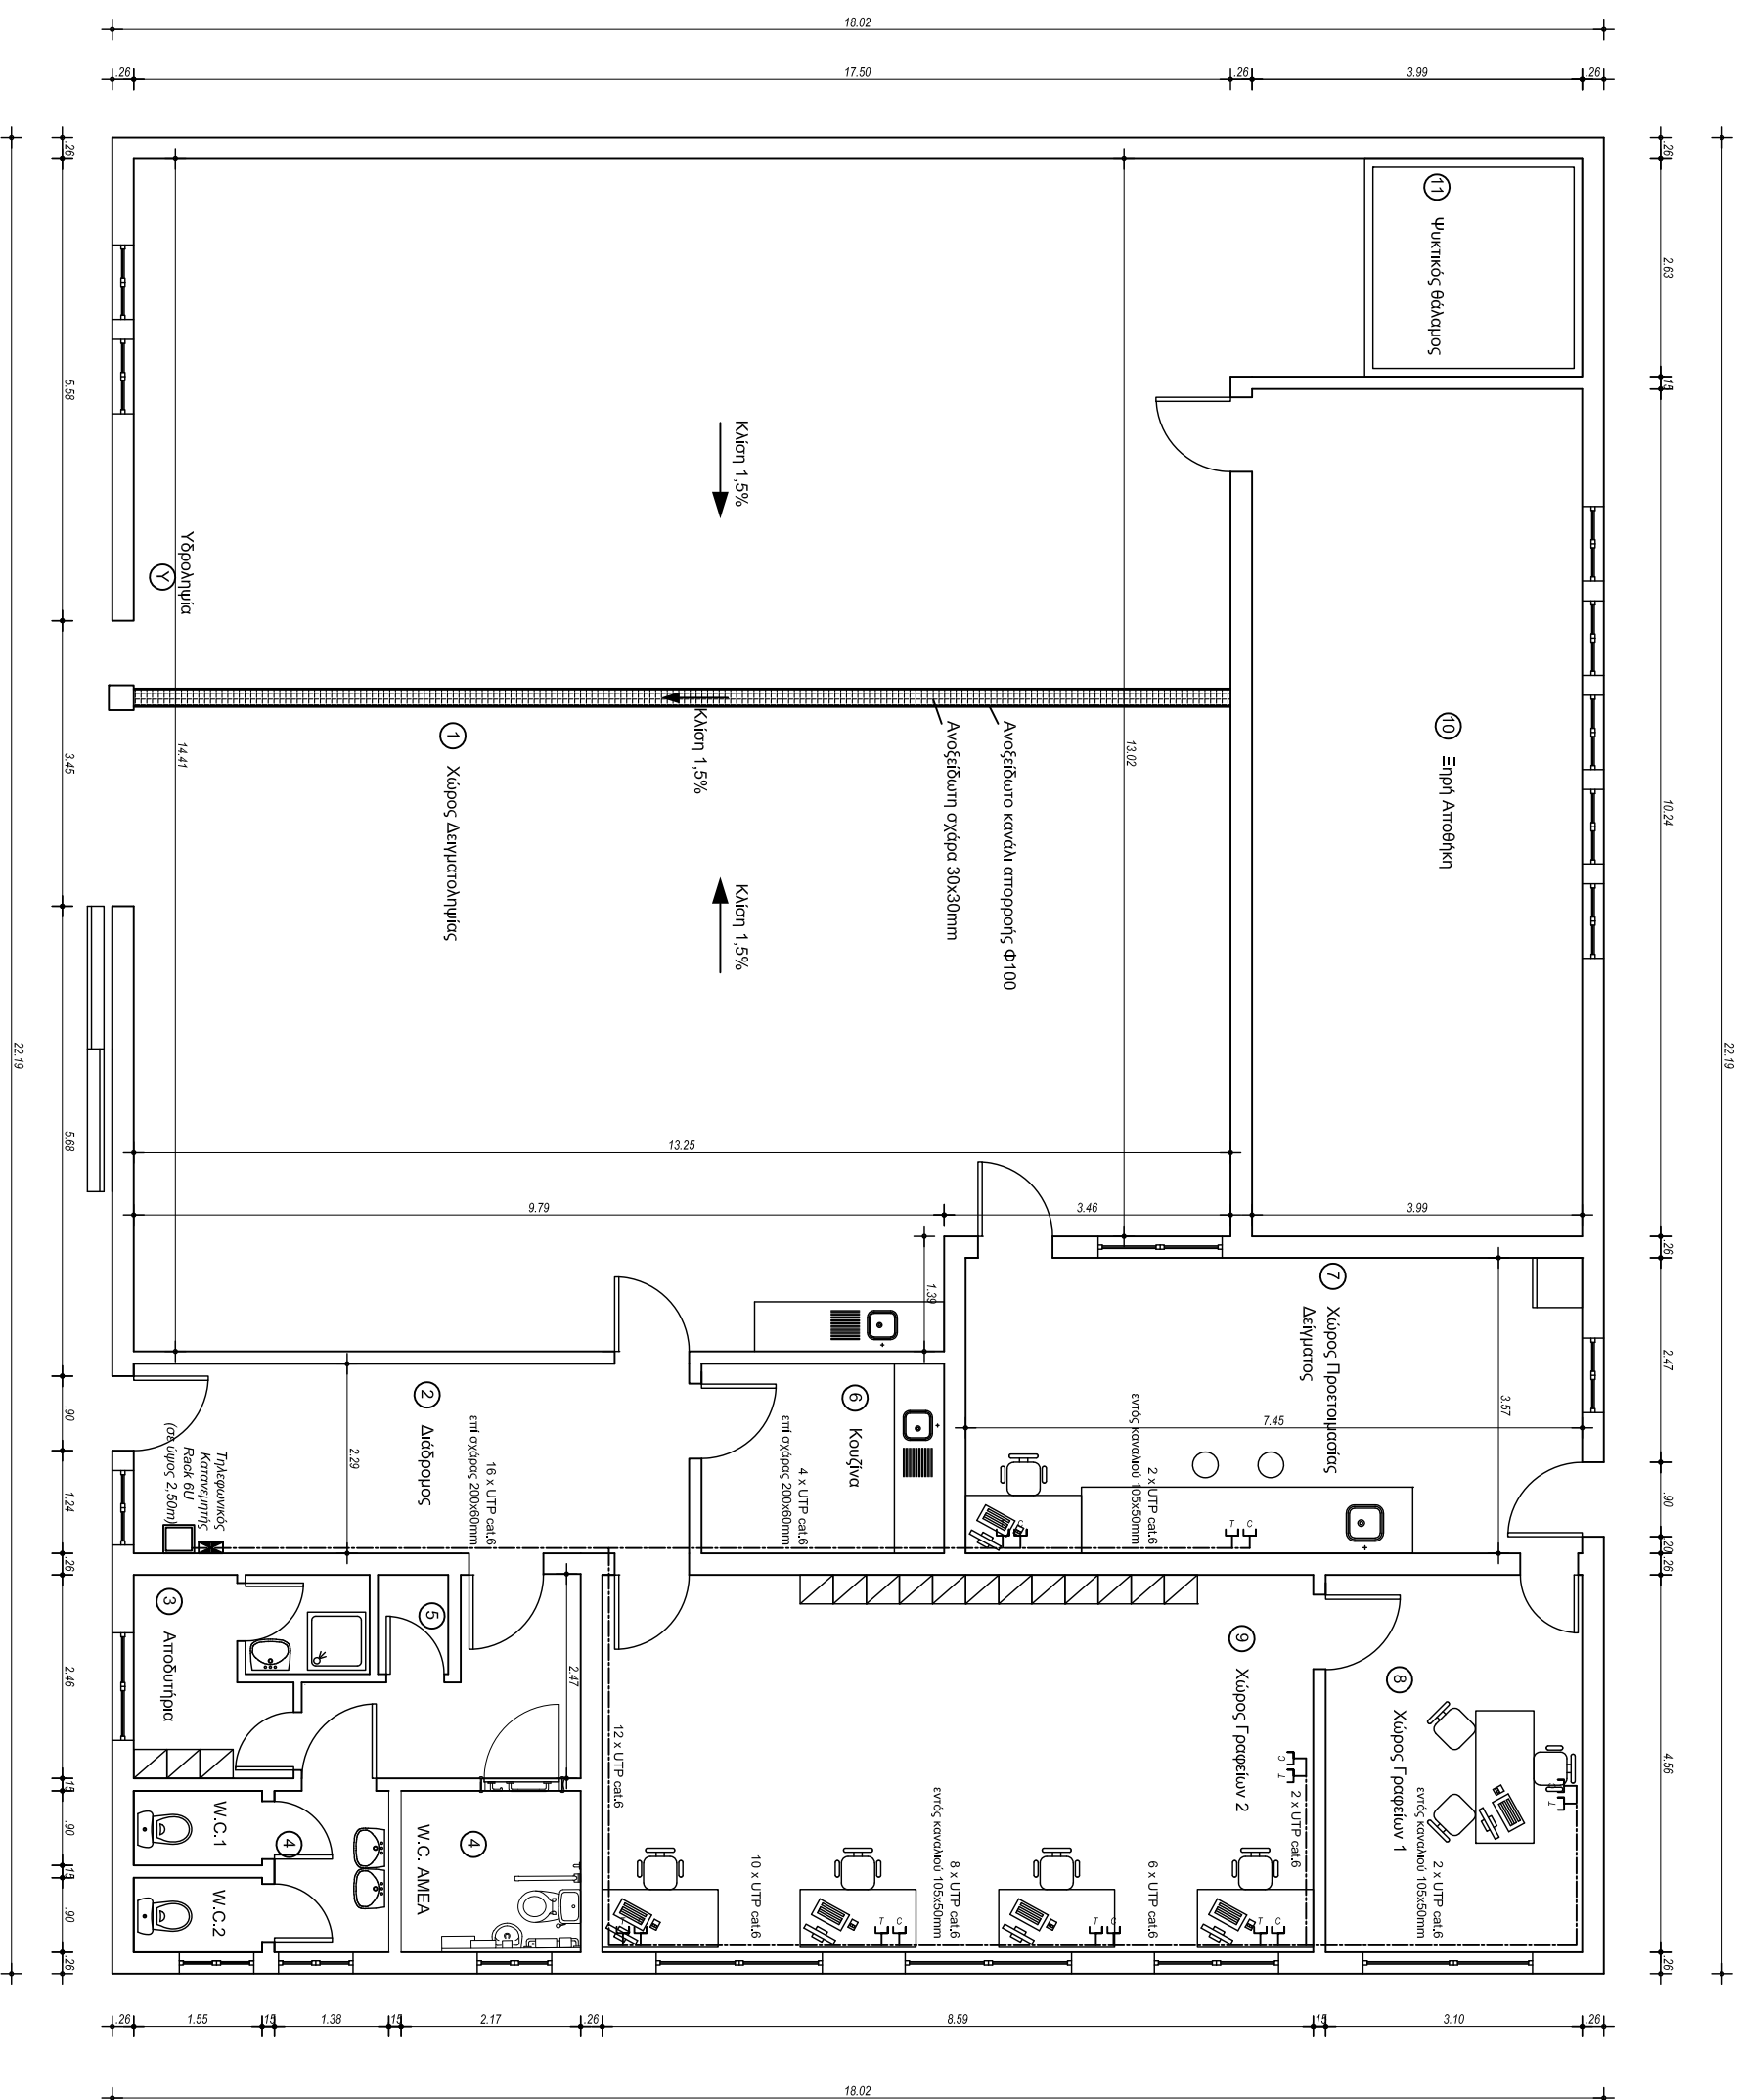

ΥΠΟΜΗΜΑ ΣΥΜΒΟΛΩΝ	
	Διηρή τριβία δικτύου voice - data
	Τηλεφωνικός κατασκευητής
	Rack 6U



ΟΡΓΑΝΙΣΜΟΣ ΑΙΜΕΝΟΣ ΘΕΣΣΑΛΟΝΙΚΗΣ Α.Ε.
ΔΙΕΥΘΥΝΣΗ ΜΕΛΕΤΩΝ ΚΑΙ ΚΑΤΑΣΚΕΥΗΣ ΕΡΓΩΝ

ΕΡΓΟ : ΑΝΑΚΑΤΑΣΚΕΥΗ ΚΤΙΡΙΟΥ ΠΑΛΑΙΟΥ ΑΠΕΝΤΟΜΩΤΗΡΙΟΥ
ΕΝΤΟΣ ΤΟΥ ΑΙΜΕΝΑ ΘΕΣΣΑΛΟΝΙΚΗΣ

ΑΡΙΘΜ. ΕΡΓΟΥ: 298/2017

ΘΕΣΗ : ΕΝΤΟΣ ΤΟΥ ΑΙΜΕΝΟΣ ΘΕΣΣΑΛΟΝΙΚΗΣ

ΘΕΜΑ ΣΧΕΔΙΟΥ :

**ΑΠΕΝΤΟΜΩΤΗΡΙΟ
ΚΑΤΟΨΗ
ΠΡΟΤΙΝΟΜΕΝΗΣ ΚΑΤΑΣΚΕΥΗΣ
Ασθενή ρεύματα**


**ΑΡΙΘΜΟΣ
ΣΧΕΔΙΟΥ**

4

ΚΛΙΜΑΚΑ : 1 : 50

ΧΡΟΝΟΣ ΜΕΛΕΤΗΣ : ΙΟΥΝΙΟΣ 2017

ΕΝΕΥΧΘΗΚΕ	ΕΞΕΛΕΞΘΗΚΕ
Ο ΣΥΝΤΑΚΤΗΣ	Ο ΔΙΕΥΘΥΝΤΗΣ
Ο ΠΡΟΪΤΑΜΕΝΟΣ ΤΜΗΜΑΤΟΣ ΜΕΛΕΤΩΝ ΕΡΓΩΝ	ΜΕΛΕΤΩΝ & ΚΑΤΑΣΚΕΥΗΣ ΕΡΓΩΝ
ΟΔΥΓΑ ΖΑΧΑΡΗ ΗΛΕΚΤΡΟΛΟΓΟΣ ΜΗΧΑΝΙΚΟΣ	ΛΑΖΑΡΟΣ ΛΑΟΠΟΥΛΟΣ ΠΟΛΙΤΙΚΟΣ ΜΗΧΑΝΙΚΟΣ MSc, MBA
	ΣΑΒΒΑΣ ΣΙΣΜΑΝΗΣ Δρ. ΠΟΛΙΤΙΚΟΣ ΜΗΧΑΝΙΚΟΣ

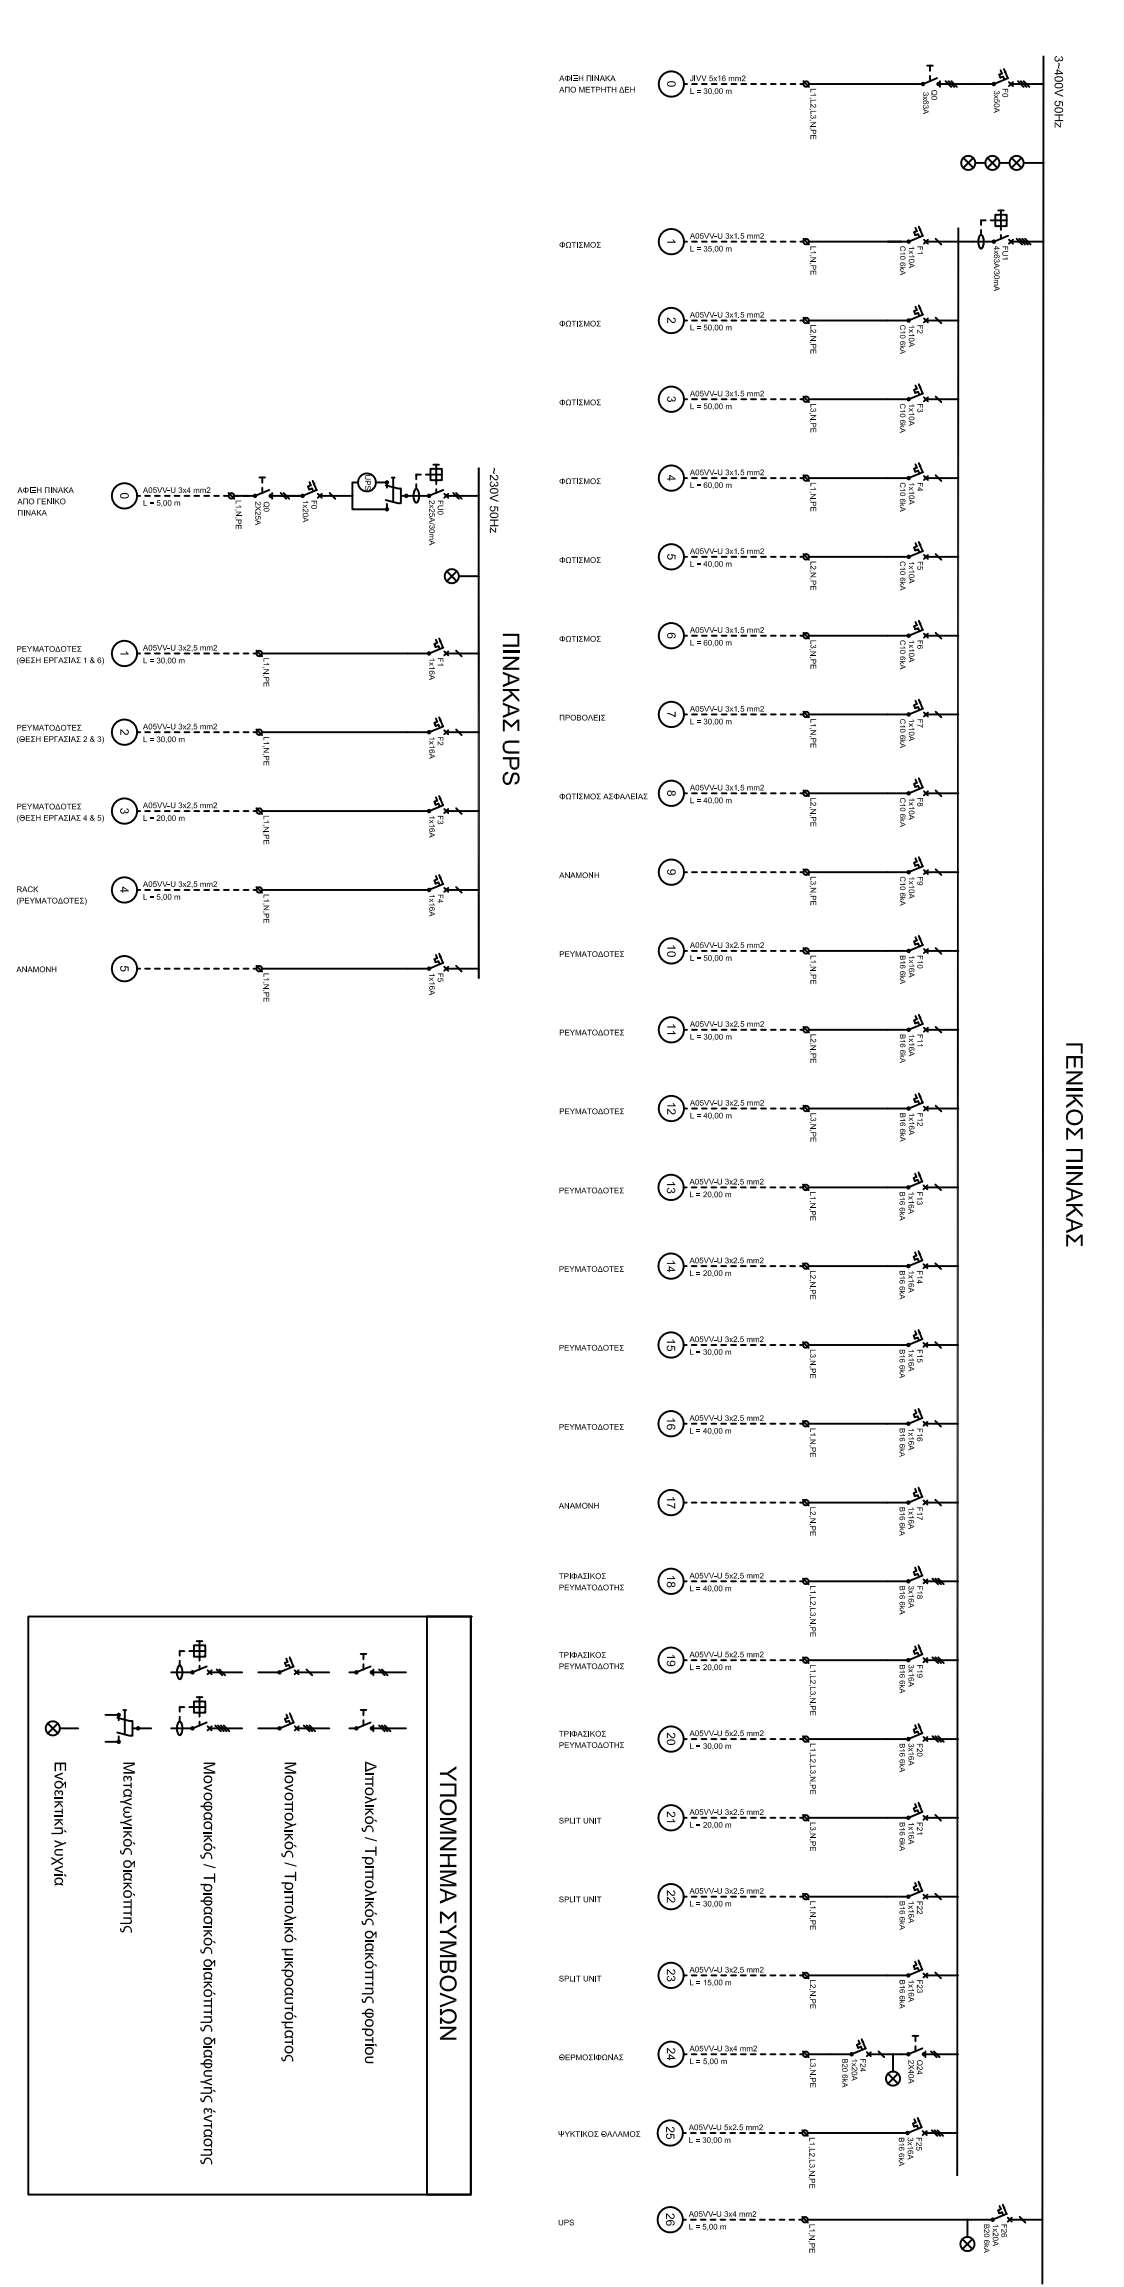

ΓΕΝΙΚΟΣ ΠΙΝΑΚΑΣ

<p>ΟΡΓΑΝΙΣΜΟΣ ΑΝΙΜΕΝΟΣ ΘΕΣΣΑΛΟΝΙΚΗΣ Α.Ε. ΔΙΕΥΘΥΝΣΗ ΜΕΛΕΤΩΝ ΚΑΙ ΚΑΤΑΣΚΕΥΗΣ ΕΡΓΩΝ</p>		
<p>ΕΡΓΟ : ΑΝΑΚΑΤΑΣΚΕΥΗ ΚΤΙΡΙΟΥ ΠΑΛΑΙΟΥ ΑΠΕΝΤΟΜΩΤΗΡΙΟΥ ΕΝΤΟΣ ΤΟΥ ΑΙΜΕΝΑ ΘΕΣΣΑΛΟΝΙΚΗΣ</p> <p>ΑΡΙΘΜ. ΕΡΓΟΥ: 298 /2017</p>		
<p>ΘΕΣΗ : ΕΝΤΟΣ ΤΟΥ ΑΙΜΕΝΟΣ ΘΕΣΣΑΛΟΝΙΚΗΣ</p>		
<p>ΘΕΜΑ ΣΧΕΔΙΟΥ :</p> <p>ΑΠΕΝΤΟΜΩΤΗΡΙΟ Μονοφασικό δίκτυο Ισχύρα πέφυατα</p>		<p>ΑΡΙΘΜΟΣ ΣΧΕΔΙΟΥ</p> <p>5</p>
<p>ΚΑΙΜΑΚΑ :</p>		
<p>ΧΡΟΝΟΣ ΜΕΛΕΤΗΣ : ΙΟΥΝΙΟΣ 2017</p>		
<p>ΕΓΕΤΧΘΗΚΕ</p> <p>Ο ΣΥΝΤΑΚΤΗΣ</p>	<p>ΕΠΙΣΤΑΤΕΜΕΝΟΣ ΤΗΜΑΤΟΣ ΜΕΛΕΤΩΝ ΕΡΓΩΝ</p>	<p>ΕΘΕΩΡΗΘΗ</p> <p>Ο ΔΙΕΥΘΥΝΤΗΣ ΜΕΛΕΤΩΝ & ΚΑΤΑΣΚΕΥΗΣ ΕΡΓΩΝ</p>
<p>ΔΑΤΑ ΖΑΧΑΡΗ ΗΛΕΚΤΡΟΛΟΓΟΣ ΜΗΧΑΝΙΚΟΣ</p>	<p>ΛΑΖΑΡΟΣ ΛΑΟΠΟΥΛΟΣ ΠΟΛΙΤΙΚΟΣ ΜΗΧΑΝΙΚΟΣ MSc, MBA</p>	<p>ΣΑΒΒΑΣ ΣΙΜΑΝΗΣ Δρ. ΠΟΛΙΤΙΚΟΣ ΜΗΧΑΝΙΚΟΣ</p>