


ΕΥΡΥΤΕΡΗ ΠΕΡΙΟΧΗ ΕΡΓΟΥ

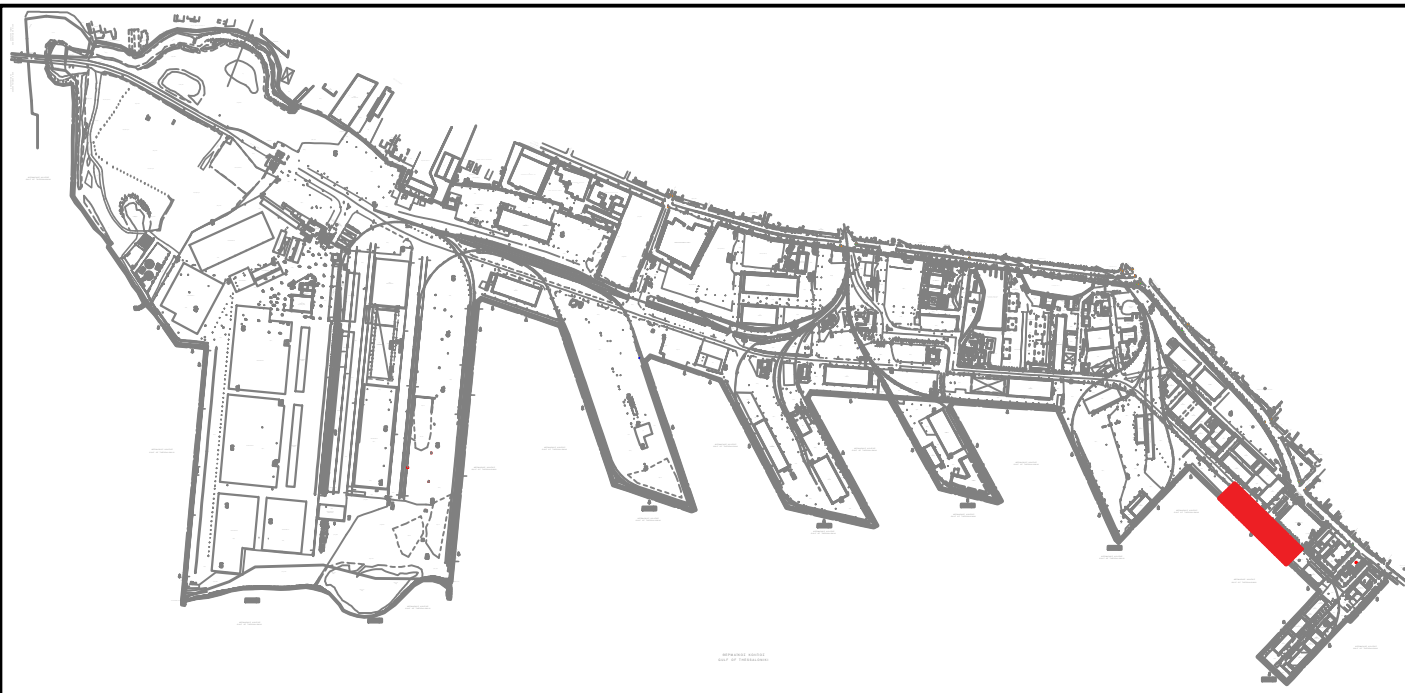

ΟΛΠ ΟΡΓΑΝΙΣΜΟΣ ΛΙΜΕΝΟΣ ΘΕΣ/ΝΙΚΗΣ Α.Ε.
Δ/ΣΗ ΜΕΛΕΤΩΝ ΚΑΙ ΚΑΤΑΣΚΕΥΗΣ ΕΡΓΩΝ

ΜΕΛΕΤΗ ΣΤΑΤΙΚΗΣ ΕΠΑΡΚΕΙΑΣ ΚΑΙ ΕΡΓΑΣΙΩΝ ΑΠΟΚΑΤΑΣΤΑΣΗΣ
ΚΤΙΡΙΟΥ ΠΑΛΑΙΟΥ ΤΕΛΩΝΕΙΑΚΟΥ ΣΤΑΘΜΟΥ ΛΙΜΕΝΑ ΘΕΣΣΑΛΟΝΙΚΗΣ

ΘΕΣΗ : ΕΝΤΟΣ ΤΟΥ ΛΙΜΕΝΟΣ ΘΕΣΣΑΛΟΝΙΚΗΣ

ΘΕΜΑ ΣΧΕΔΙΟΥ :
ΠΕΡΙΟΧΗ ΕΠΕΜΒΑΣΗΣ

ΑΡΙΘΜΟΣ ΣΧΕΔΙΟΥ :
1
ΚΛΙΜΑΚΑ : 1 : 1.000

ΧΡΟΝΟΣ ΜΕΛΕΤΗΣ : ΟΚΤΩΒΡΙΟΣ 2018

<p>Ο ΣΥΝΤΑΚΤΗΣ</p> <p>ΕΙΡΗΝΗ ΤΣΕΡΓΑ ΜΗΧ. ΓΕΩΠΛΗΡΟΦΟΡΙΚΗΣ & ΤΟΠΟΓΡΑΦΙΑΣ MSc</p>	<p>Ο ΑΝΑΠΛ. ΠΡΟΙΣΤΑΜΕΝΟΣ ΤΜΗΜΑΤΟΣ ΜΕΛΕΤΩΝ</p> <p>ΛΑΖΑΡΟΣ ΛΑΔΟΠΟΥΛΟΣ ΠΟΛΙΤΙΚΟΣ ΜΗΧΑΝΙΚΟΣ MSc, MBA</p>	<p>ΕΛΕΓΧΟΝΚΕ & ΕΘΕΩΡΗΘΗ Ο ΔΙΕΥΘΥΝΤΗΣ ΜΕΛΕΤΩΝ & ΚΑΤΑΣΚΕΥΗΣ ΕΡΓΩΝ</p> <p>ΣΑΒΒΑΣ ΣΙΣΜΑΝΗΣ Δρ. ΠΟΛΙΤΙΚΟΣ ΜΗΧΑΝΙΚΟΣ</p>
--	--	--