ΔΙΑΓΡΑΜΜΑ ΠΥΡΟΣΒΕΣΤΙΚΟΥ ΣΤΙΓΚΡΟΤΗΜΑΤΟΣ

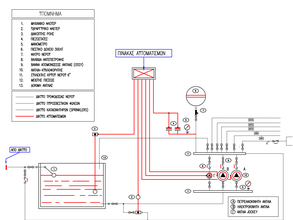

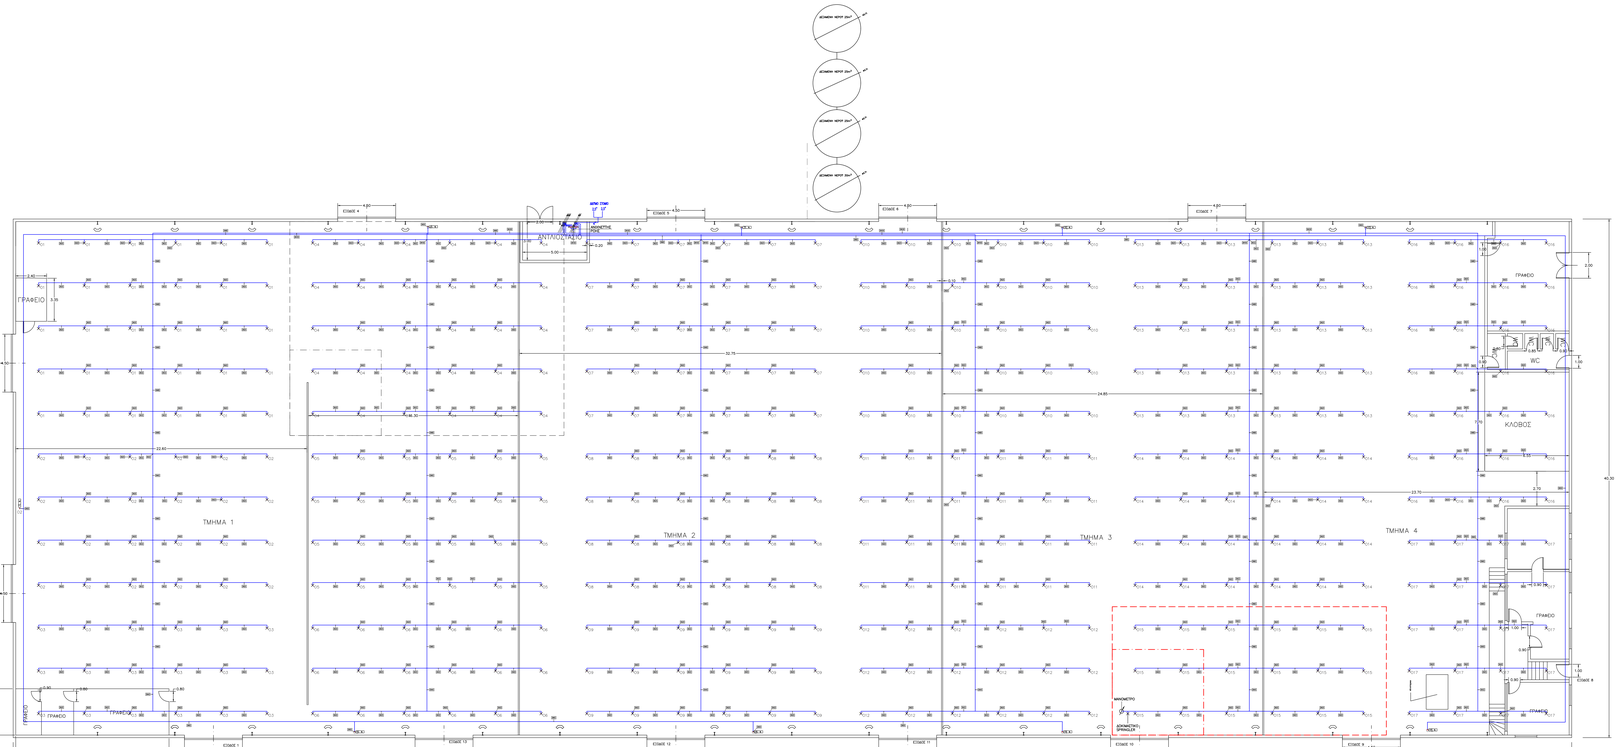

ΥΠΟΜΝΗΜΑ	
ΦΙΣ/ΠΙ	Ξυλόκαστρο (3)
X	Sprinkler
	Περιφερειακό φωτιά Μ.Υ.Δ

ΟΡΓΑΝΙΣΜΟΣ ΛΙΜΕΝΟΣ ΘΕΣ/ΝΙΚΗΣ Α.Ε.
ΔΙΕΥΘΥΝΣΗ ΕΡΓΩΝ ΚΑΙ ΥΠΟΔΟΜΩΝ
ΤΜΗΜΑ ΣΥΝΤΗΡΗΣΗΣ ΥΠΟΔΟΜΩΝ

ΕΡΓΟ :
ΚΑΤΑΣΚΕΥΗ ΑΥΤΟΜΑΤΟΥ ΣΥΣΤΗΜΑΤΟΣ ΠΥΡΟΣΒΕΣΗΣ ΚΑΙ ΠΥΡΑΝΙΧΝΕΥΣΗΣ ΣΤΗΝ ΑΠΟΘΗΚΗ 24 ΤΟΥ ΛΙΜΕΝΑ ΘΕΣΣΑΛΟΝΙΚΗΣ

ΘΕΣΗ : ΧΕΡΣΑΙΑ ΖΩΝΗ ΛΙΜΕΝΑ

ΘΕΜΑ ΣΧΕΔΙΟΥ :

ΚΑΤΟΨΗ ΙΣΟΓΕΙΟΥ
ΔΙΚΤΥΑ ΠΥΡΟΣΒΕΣΗΣ

Αρ. Σχεδίου : ΠΥ-2

ΕΚΔΟΣΗ

ΚΛΙΜΑΚΑ : 1 : 100

Ο ΣΥΝΤΑΞΑΣ
Ο ΑΝΑΠΛ. ΠΡΟΣΤΑΜΕΝΟΣ ΤΜΗΜΑΤΟΣ ΚΑΤΑΣΚΕΥΗΣ & ΣΥΝΤΗΡΗΣΗΣ ΥΠΟΔΟΜΩΝ

ΣΤΑΥΡΟΣ ΣΚΑΠΕΡΔΑΣ
ΠΟΛΙΤΙΚΟΣ ΜΗΧΑΝΙΚΟΣ MSc

ΕΛΕΓΧΘΗΚΕ
Ο ΠΡΟΣΤΑΜΕΝΟΣ ΤΜΗΜΑΤΟΣ ΣΥΝΤΗΡΗΣΗΣ ΥΠΟΔΟΜΩΝ

ΣΤΑΥΡΟΣ ΣΚΑΠΕΡΔΑΣ
ΠΟΛΙΤΙΚΟΣ ΜΗΧΑΝΙΚΟΣ MSc

ΘΕΩΡΗΘΗΚΕ
Ο ΔΙΕΥΘΥΝΤΗΣ ΜΕΛΕΤΩΝ ΚΑΙ ΚΑΤΑΣΚΕΥΗΣ ΕΡΓΩΝ
ΘΕΣΣΑΛΟΝΙΚΗ .....

ΣΑΒΒΑΣ ΣΙΣΜΑΝΗΣ
Δρ. ΠΟΛΙΤΙΚΟΣ ΜΗΧΑΝΙΚΟΣ

ΕΓΚΡΙΤΙΚΗ ΑΠΟΦΑΣΗ :