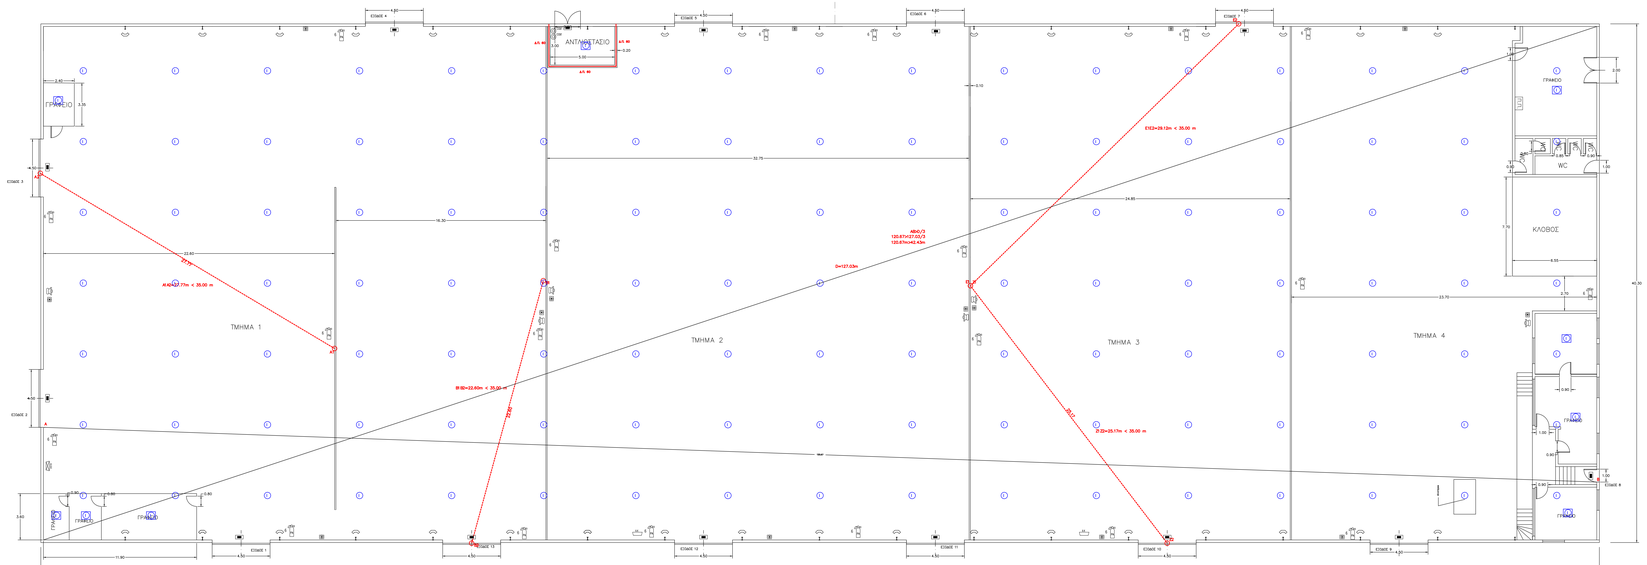
ΑΝΤΗΜΕΤΑΠΙΟ
ΔΛ 90
ΔΛ 90
ΔΛ 90
ΓΡΑΦΕΙΟ
ΤΜΗΜΑ 1
ΤΜΗΜΑ 2
ΤΜΗΜΑ 3
ΤΜΗΜΑ 4
ΓΡΑΦΕΙΟ
WC
ΚΛΟΒΟΣ
ΓΡΑΦΕΙΟ
ΓΡΑΦΕΙΟ
ΓΡΑΦΕΙΟ
ΓΡΑΦΕΙΟ
ΓΡΑΦΕΙΟ
ΕΞΟΔΟΣ 1
ΕΞΟΔΟΣ 2
ΕΞΟΔΟΣ 3
ΕΞΟΔΟΣ 4
ΕΞΟΔΟΣ 5
ΕΞΟΔΟΣ 6
ΕΞΟΔΟΣ 7
ΕΞΟΔΟΣ 8
ΕΞΟΔΟΣ 9
ΕΞΟΔΟΣ 10
ΕΞΟΔΟΣ 11
ΕΞΟΔΟΣ 12
ΕΞΟΔΟΣ 13
ΕΞΟΔΟΣ 14
A-A=37.77m < 35.00 m
B-B=22.60m < 35.00 m
Γ-Γ=28.13m < 35.00 m
Δ-Δ=25.17m < 35.00 m
Θ=127.03m
ΑΒΟΔ.Ζ
130.87x37.55/2
130.87x34.45/2
121.00
121.00
11.90
4.50
4.50
4.50