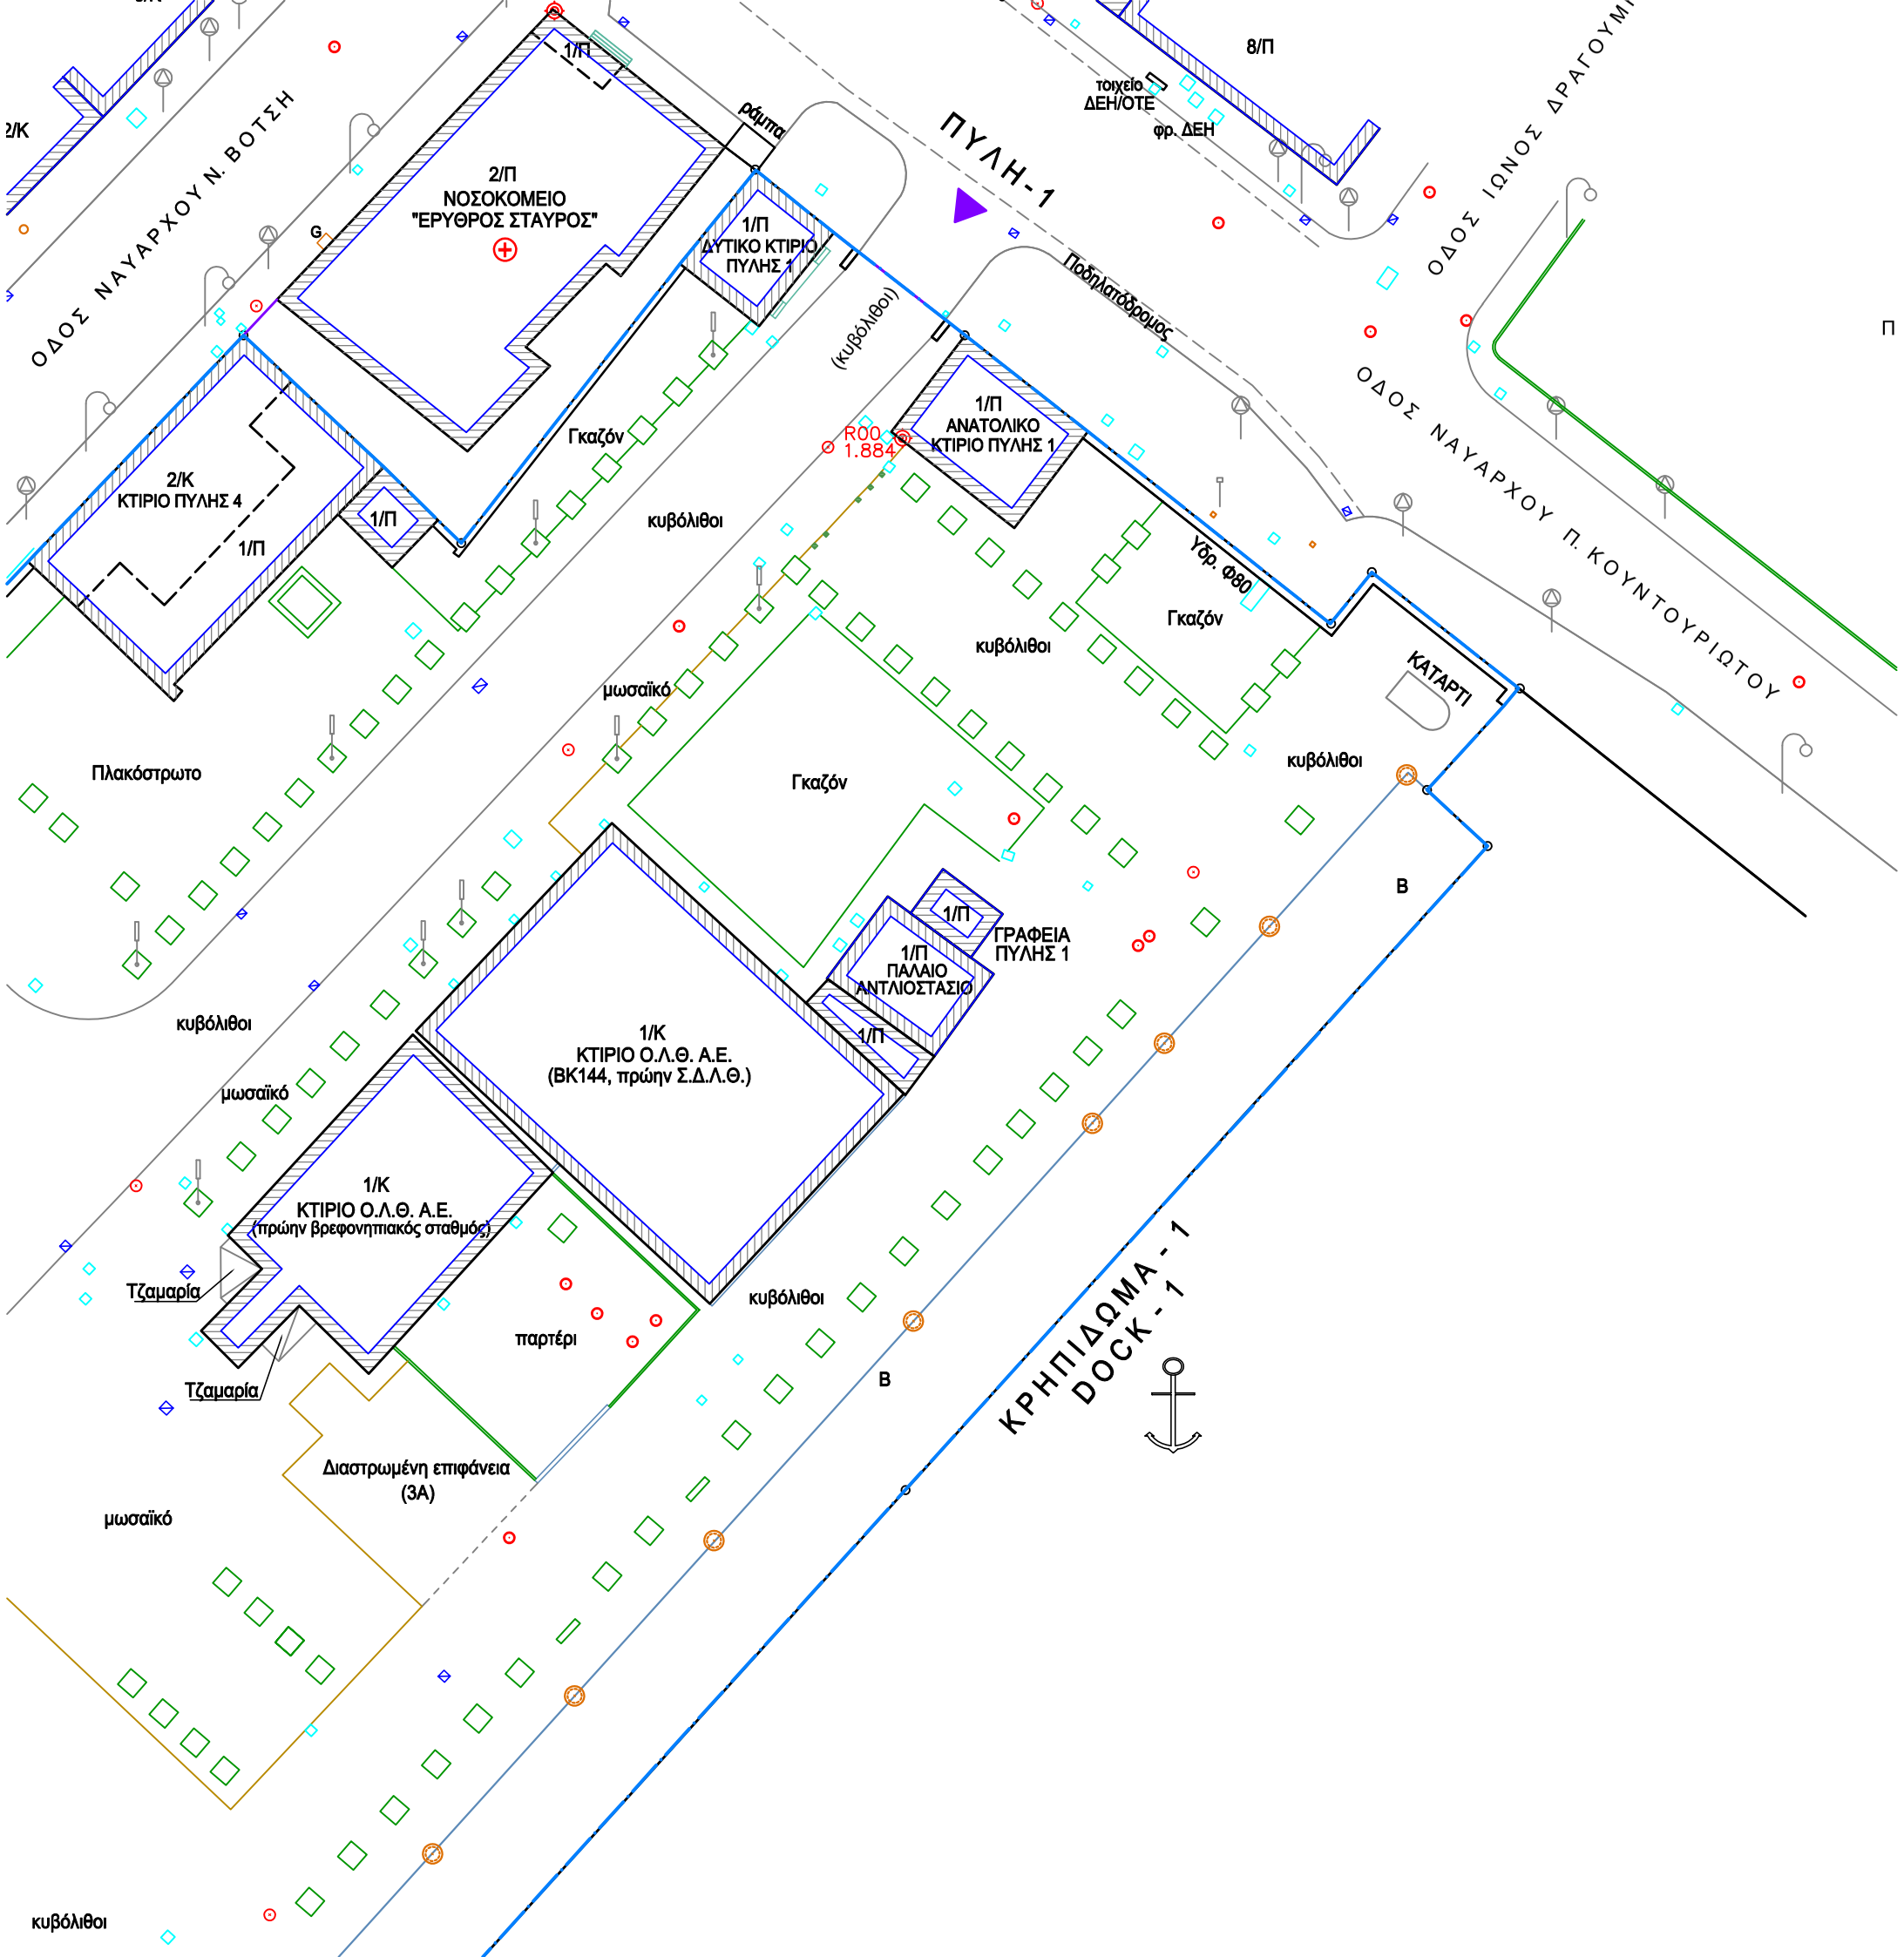
ΟΔΟΣ ΝΑΥΑΡΧΟΥ Ν. ΒΟΤΣΗ
2/Κ
2/Π
ΝΟΣΟΚΟΜΕΙΟ
"ΕΡΥΘΡΟΣ ΣΤΑΥΡΟΣ"
1/Π
ράμπα
G
1/Π
ΔΥΤΙΚΟ ΚΤΙΡΙΟ
ΠΥΛΗΣ 1
ΠΥΛΗ - 1
Ποδηλατόδρομος
8/Π
τοιχείο
ΔΕΗ/ΟΤΕ
φρ. ΔΕΗ
ΟΔΟΣ ΙΩΝΟΣ ΔΡΑΓΟΥΜΗ
Π
ΟΔΟΣ ΝΑΥΑΡΧΟΥ Π. ΚΟΥΝΤΟΥΡΙΩΤΟΥ
2/Κ
ΚΤΙΡΙΟ ΠΥΛΗΣ 4
1/Π
1/Π
Γκαζόν
κυβόλιθοι
(κυβόλιθοι)
R00
1.884
1/Π
ΑΝΑΤΟΛΙΚΟ
ΚΤΙΡΙΟ ΠΥΛΗΣ 1
Υδρ. Φ80
Γκαζόν
κυβόλιθοι
ΚΑΤΑΡΤΙ
μωσαϊκό
Πλακόστρωτο
Γκαζόν
κυβόλιθοι
Β
1/Π
ΓΡΑΦΕΙΑ
ΠΥΛΗΣ 1
1/Π
ΠΑΛΑΙΟ
ΑΝΤΛΙΟΣΤΑΣΙΟ
1/Π
1/Κ
ΚΤΙΡΙΟ Ο.Λ.Θ. Α.Ε.
(ΒΚ144, πρώην Σ.Δ.Λ.Θ.)
κυβόλιθοι
μωσαϊκό
1/Κ
ΚΤΙΡΙΟ Ο.Λ.Θ. Α.Ε.
(πρώην βρεφονηπιακός σταθμός)
Τζαμαρία
Τζαμαρία
παρτέρι
κυβόλιθοι
Β
ΚΡΗΠΙΔΩΜΑ - 1
DOCK - 1
Διαστρωμένη επιφάνεια
(3Α)
μωσαϊκό
κυβόλιθοι