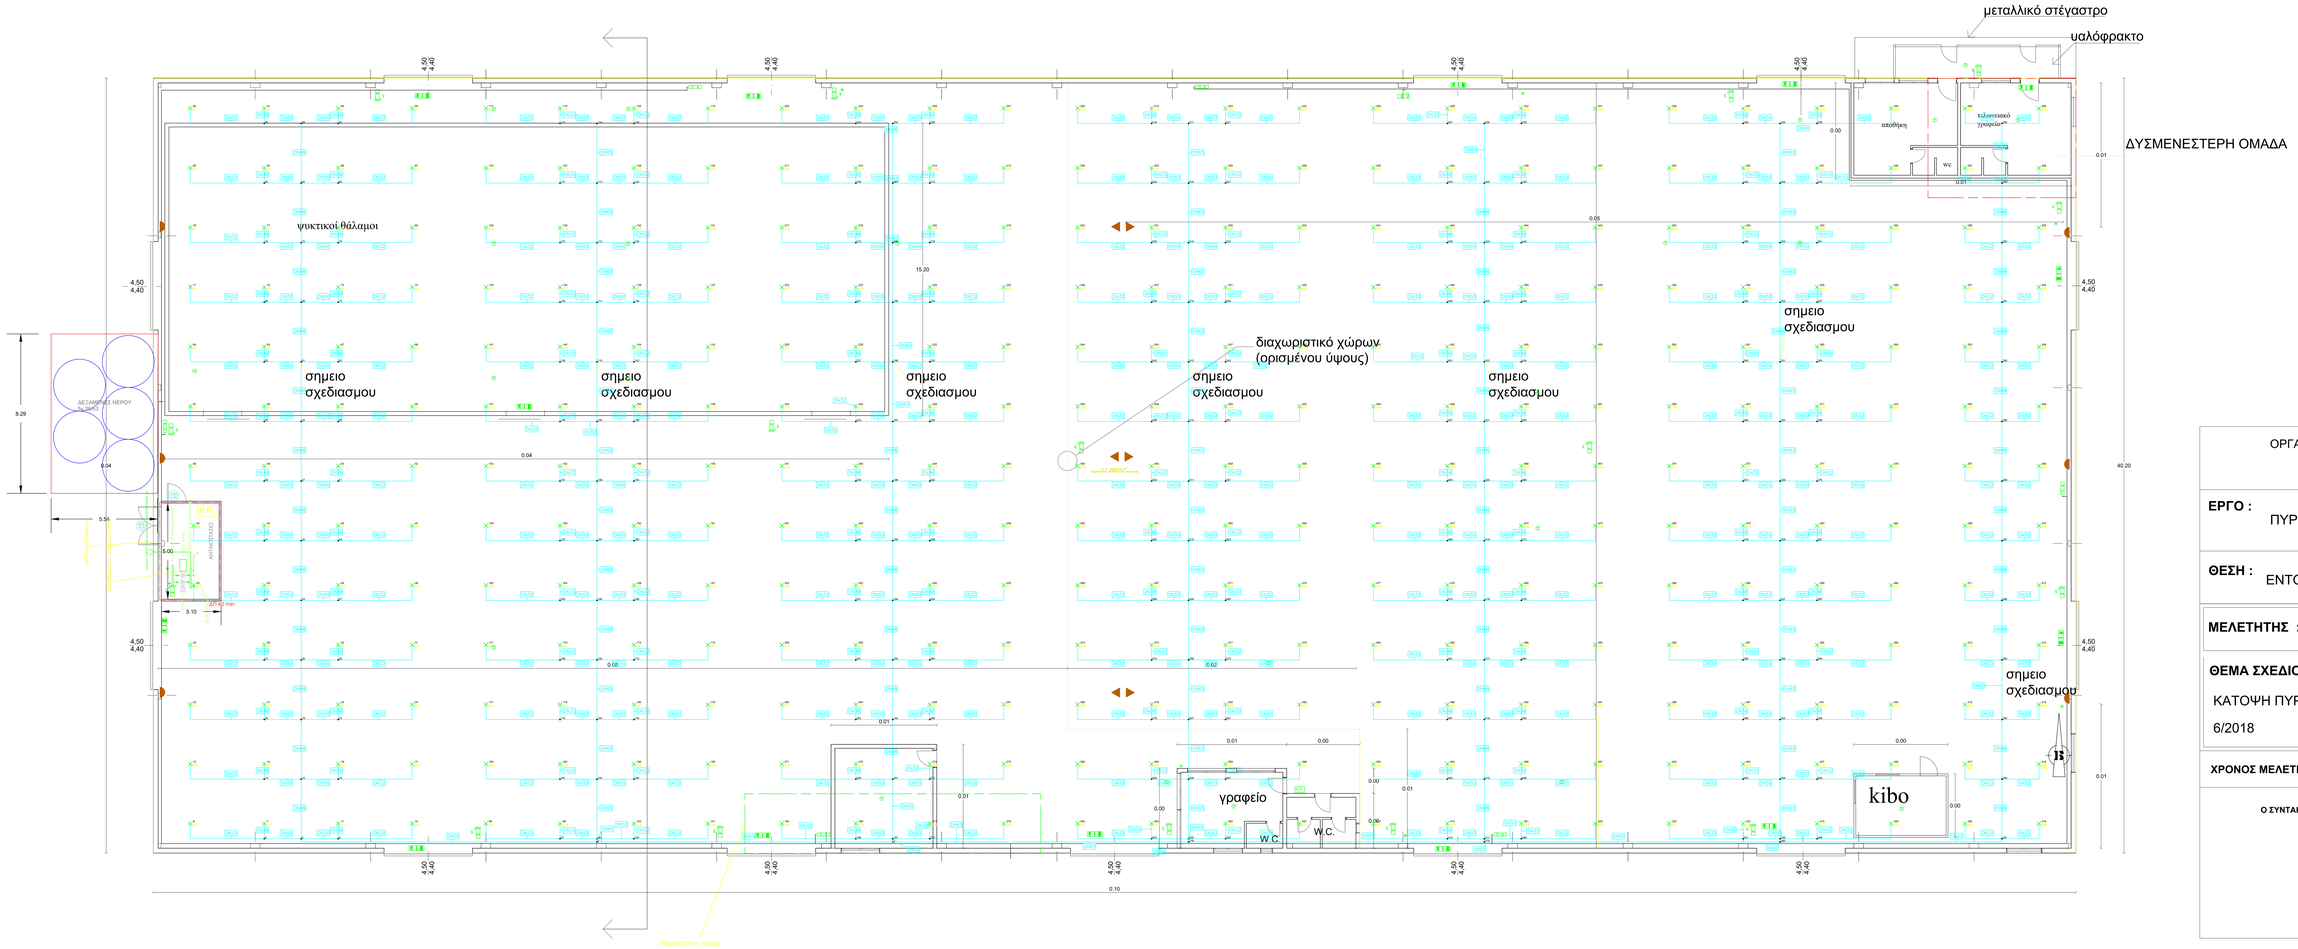

ΤΠΟΜΝΗΜΑ

	Κομβίο Συναγερμού
	Ηχητικοπτικός κατασβέστης
	Πυροσβεστικός φορητό
P.P.	Πυροσβεστικός υδροστόμιο
	Σωρός πυλώνας φωτισμός & χλμ
	ΠΡΟΣ ΕΞΟΔΟ (κόκκινο)
	Συλλογής (Σ)
	Φρεάτιο ΟΗ ομφαλός
	Λειτουργός θύρας

ΟΡΓΑΝΙΣΜΟΣ ΛΙΜΕΝΟΣ ΘΕΣ/ΝΙΚΗΣ Α.Ε.

ΕΡΓΟ : ΠΥΡΟΠΡΟΣΤΑΣΙΑ ΑΠΟΘΗΚΗΣ 22

ΘΕΣΗ : ΕΝΤΟΣ ΛΙΜΕΝΑ ΘΕΣΣΑΛΟΝΙΚΗΣ

ΜΕΛΕΤΗΤΗΣ : ΜΟΥΖΕΒΙΡΗΣ ΓΕΩΡΓΙΟΣ
ΜΗΧΑΝΟΛΟΓΟΣ ΜΗΧΑΝΙΚΟΣ

ΘΕΜΑ ΣΧΕΔΙΟΥ :
ΚΑΤΟΨΗ ΠΥΡΟΠΡΟΣΤΑΣΙΑΣ
6/2018

ΧΡΟΝΟΣ ΜΕΛΕΤΗΣ : 2020 | ΚΛΙΜΑΚΑ : 1 : 100

Ο ΣΥΝΤΑΚΤΗΣ