


ΣΥΜΒΟΛΑ	ΕΠΕΞΗΓΗΣΕΙΣ
	ΑΣΦΑΛΕΙΟΔΙΑΚΟΠΤΗΣ ΤΡΙΦΑΣΙΚΟΣ
	ΑΤΤΟΜΑΤΟΣ ΔΙΑΚΟΠΤΗΣ ΜΕ ΡΥΘΜΙΖΟΜΕΝΑ ΘΕΡΜΙΚΑ ΚΑΙ ΜΑΓΝΗΤΙΚΑ ΣΤΟΙΧΕΙΑ
	ΑΜΠΕΡΟΜΕΤΡΟ
	ΒΟΛΤΟΜΕΤΡΟ
	ΕΝΔΕΙΚΤΙΚΗ ΛΥΧΝΙΑ

ΠΕΔΙΟ ΧΑΜΗΛΗΣ ΤΑΣΗΣ ΎΦΙΣΤΑΜΕΝΟΥ ΎΠΟΣΤΑΘΜΟΥ

ΠΙΝΑΚΑΣ Ύ/Σ 1B

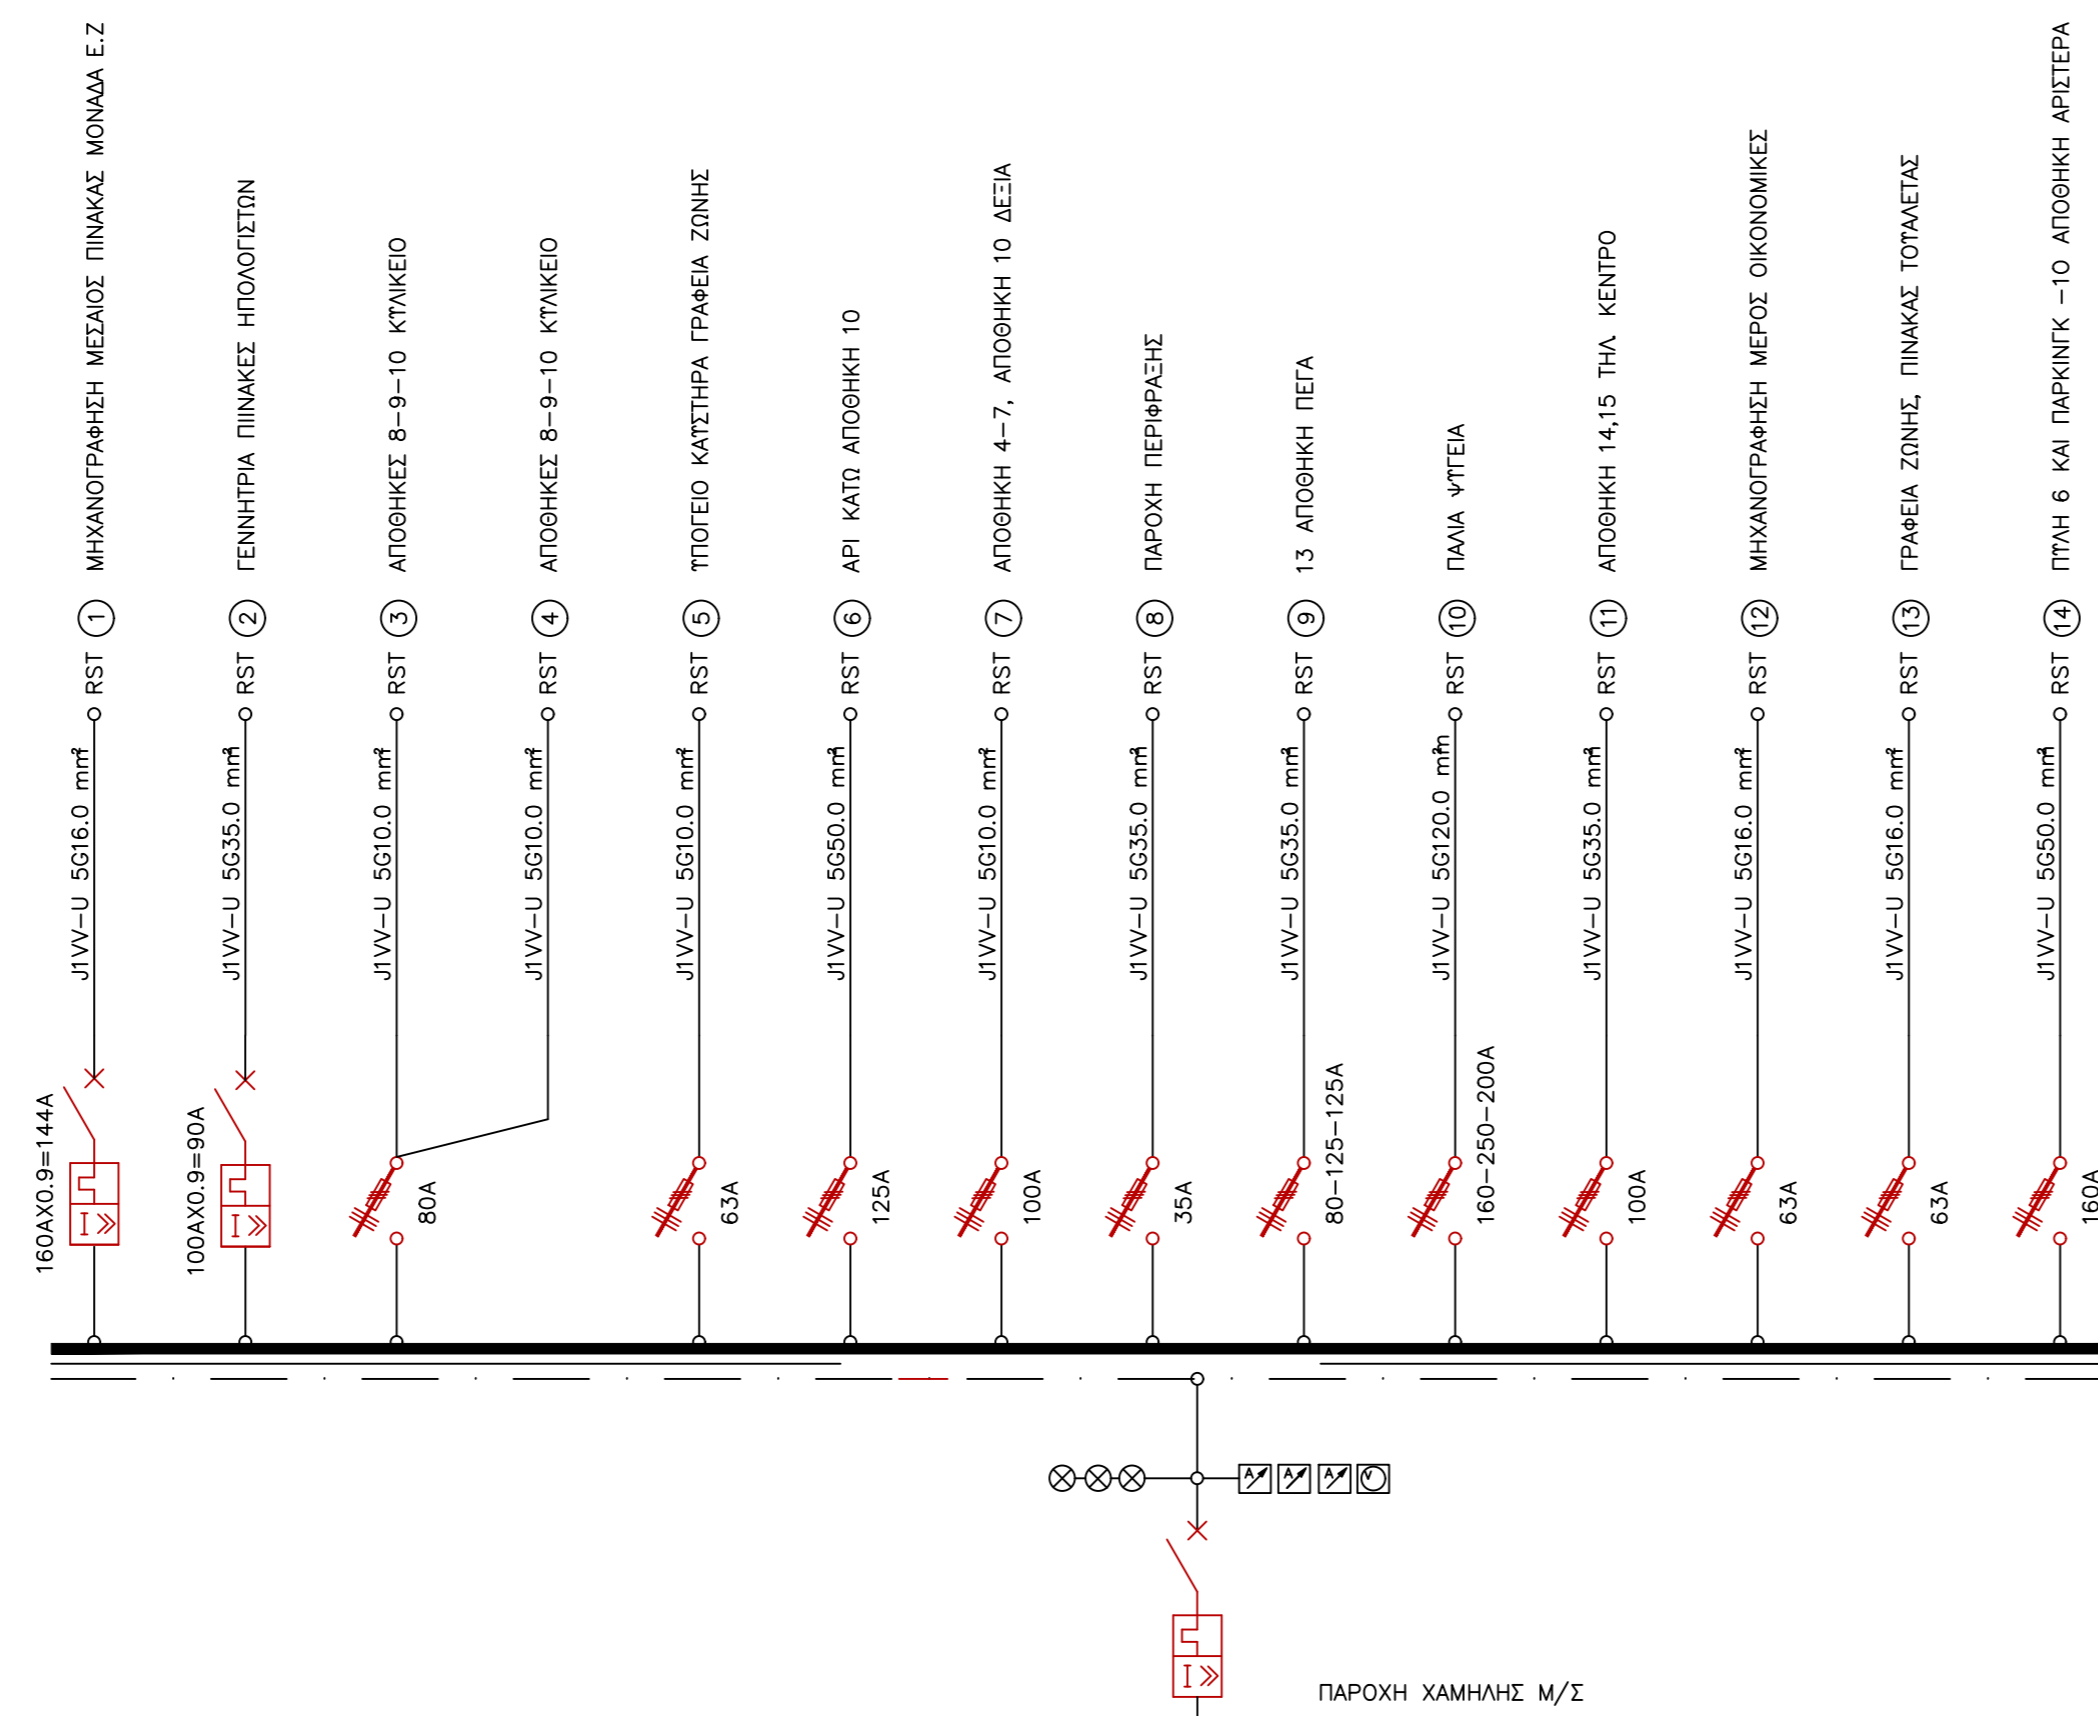

ΙΔΙΟΚΤΗΤΗΣ	<b>ΟΡΓΑΝΙΣΜΟΣ ΛΙΜΕΝΟΣ ΘΕΣΣΑΛΟΝΙΚΗΣ Α.Ε.</b>	
ΤΙΤΛΟΣ ΕΡΓΟΥ	ΜΕΛΕΤΗ ΑΝΤΙΚΑΤΑΣΤΑΣΗΣ ΤΟΥ ΥΦΙΣΤΑΜΕΝΟΥ ΥΠΟΣΤΑΘΜΟΥ 1B ΚΑΙ ΕΓΚΑΤΑΣΤΑΣΗΣ ΝΕΟΥ ΥΠΑΙΘΡΙΟΥ ΤΥΠΟΥ ΚΙΟΣΚΙ 2Χ630 ΚΒΑ ΣΤΗ ΠΕΡΙΟΧΗ ΤΟΥ ΠΡΩΒΛΗΤΑ 2.	
ΘΕΣΗ ΕΡΓΟΥ	ΠΕΡΙΟΧΗ ΛΙΜΕΝΟΣ ΘΕΣΣΑΛΟΝΙΚΗΣ ΔΗΜΟΣ ΘΕΣΣΑΛΟΝΙΚΗΣ - Π.Ε. ΚΕΝΤΡΙΚΗΣ ΜΑΚΕΔΟΝΙΑΣ	
ΜΕΛΕΤΗΤΗΣ	 <small>Γεννητσιών 90, Τ.Κ. 546 27 Θεσσαλονίκη          Τηλ: 2310 555 151, 534.013, 555 707          Κιν: 6978 990.922, Fax: 2310 522.682          email: info@karanasios.com, www.karanasios.com</small>	
ΘΕΜΑ ΣΧΕΔΙΟΥ	ΜΟΝΟΓΡΑΜΜΙΚΟ ΧΑΜΗΛΗΣ Υ/Σ. 1B ΥΦΙΣΤΑΜΕΝΗ ΕΓΚΑΤΑΣΤΑΣΗ	ΑΡΙΘΜΟΣ ΣΧΕΔΙΟΥ <b>H.1</b>
ΚΛΙΜΑΚΑ	<b>1:50</b>	ΚΩΔΙΚΟΣ ΕΡΓΟΥ
ΧΡΟΝΟΣ ΜΕΛΕΤΗΣ	<b>ΝΟΕΜΒΡΙΟΣ 2020</b>	
Ο ΣΥΝΤΑΞΑΣ ΜΗΧΑΝΙΚΟΣ	 	