

ΟΡΓΑΝΙΣΜΟΣ ΑΙΜΕΝΟΣ ΘΕΣΣΑΛΟΝΙΚΗΣ ΑΕ

### ΕΡΓΑΣΙΕΣ ΚΑΤΑΣΚΕΥΗΣ ΠΕΡΙΦΡΑΞΗΣ-ΠΥΛΩΝ

### ΓΙΑ ΤΗΝ ΕΦΑΡΜΟΓΗ ΤΟΥ ΚΩΔΙΚΑ ISPS

ΚΑΙΜΑΚΑ 1 : 2500



#### ΥΠΟΜΝΗΜΑ ΑΙΜΕΝΙΚΗΣ ΕΚΚΑΤΑΣΤΑΣΗΣ ΟΔΩ Α.Ε.

- ΖΩΝΗ Α ΑΙΜΕΝΙΚΗΣ ΕΚΚΑΤΑΣΤΑΣΗΣ
- ΖΩΝΗ Β ΑΙΜΕΝΙΚΗΣ ΕΚΚΑΤΑΣΤΑΣΗΣ
- ΖΩΝΗ Γ ΑΙΜΕΝΙΚΗΣ ΕΚΚΑΤΑΣΤΑΣΗΣ
- ΕΙΣΙΤΗΡΙΚΗ ΔΑΧΥΔΕΤΙΚΗ ΠΕΡΙΦΡΑΞΗ ΣΕΙΜΩ
- ΠΥΛΗ ISPS ΠΥΛΗ ΧΟΡΤΙ ΗΛ ΕΛΕΓΧΟ ΕΞΟΔΟΥ ΕΧΟΥΝ ΤΗΝ ΙΔΙΑ ΚΑΤΑΣΚΕΥΗ ΜΕ ΤΟ ΦΡΑΧΤΗ (ΑΝΟΙΓΜΕΝΗΣ ΠΟΡΤΕΣ)
- ΠΥΛΗ ISPS ΠΥΛΗ ΜΕ ΗΛ ΕΛΕΓΧΟ ΕΙΣΟΔΟΥ
- ΠΥΛΗ ISPS ΠΕΖΟΠΟΡΙΑ
- ΠΥΛΗ ΕΠΙΒΑΤΙΚΟΥ ΣΤΑΘΜΟΥ
- ΠΡΟΣΩΡΙΝΗ ΠΥΛΗ ΚΕΝΤΡΙΚΗΣ ΕΙΣΙΤΗΡΙΚΗΣ ΟΔΟΥ
- ΕΙΣΙΤΗΡΙΚΗ ΠΥΛΗ ΑΙΜΕΝΑ
- ΠΥΛΗ ΕΛΕΓΧΕΡΑΣ ΖΩΝΗΣ
- ΑΡΙΘΜΗΤΗ ΤΜΗΜΑΤΩΝ ΠΕΡΙΦΡΑΞΗΣ
- ΟΡΓΟ ΟΥΡΩΝΑΣ ΕΙΣΙΤΗΡΙΟΥ ΠΡΟΣΒΑΣΗΣ ΤΡΕΝΩΝ ΠΕΡΙΦΡΑΞΗΣ
- ΠΥΛΕΣ ΟΥΡΩΝΑΣ ΕΙΣΙΤΗΡΙΟΥ ΤΡΑΝΣΙΩΝ

	ΟΡΓΑΝΙΣΜΟΣ ΑΙΜΕΝΟΣ ΘΕΣΣΑΛΟΝΙΚΗΣ ΑΕ	ΕΡΓΟ:	ΣΧΕΔΙΟ
	ΕΡΓΑΣΙΕΣ ΚΑΤΑΣΚΕΥΗΣ ΠΕΡΙΦΡΑΞΗΣ-ΠΥΛΩΝ ΓΙΑ ΤΗΝ ΕΦΑΡΜΟΓΗ ΤΟΥ ΚΩΔΙΚΑ ISPS	ΒΕΒΗ :	ΕΝΤΟΣ ΑΙΜΕΝΟΣ ΘΕΣΣΑΛΟΝΙΚΗΣ
ΕΡΓΟ:		ΣΧΕΔΙΟ	
ΟΡΓΑΝΙΣΜΟΣ ΑΙΜΕΝΟΣ ΘΕΣΣΑΛΟΝΙΚΗΣ ΑΕ		ΕΡΓΑΣΙΕΣ ΚΑΤΑΣΚΕΥΗΣ ΠΕΡΙΦΡΑΞΗΣ-ΠΥΛΩΝ ΓΙΑ ΤΗΝ ΕΦΑΡΜΟΓΗ ΤΟΥ ΚΩΔΙΚΑ ISPS	
ΒΕΒΗ :		ΕΝΤΟΣ ΑΙΜΕΝΟΣ ΘΕΣΣΑΛΟΝΙΚΗΣ	
ΚΑΙΜΑΚΑ 1 : 2500		1	
ΗΜΕΡΟΜΗΝΙΑ: 01/2012		ΚΑΙΜΑΚΑ 1 : 2500	



ΟΡΓΑΝΙΣΜΟΣ ΝΙΜΕΝΟΣ ΓΕΣ/ΝΙΚΗΣ Α.Ε.  
Δ/ΝΣΗ ΑΞΙΟΠΟΙΗΣΗΣ ΧΩΡΩΝ-ΕΡΓΩΝ

ΕΡΓΟ : ΕΡΓΑΣΙΕΣ ΚΑΤΑΣΚΕΥΗΣ ΠΕΡΙΦΡΑΞΗΣ - ΠΥΛΩΝ ΙΣΡΣ  
ΓΙΑ ΤΗΝ ΕΦΑΡΜΟΓΗ ΤΟΥ ΚΩΔΙΚΑ ΙΣΡΣ

ΘΕΣΗ : ΕΝΤΟΣ ΤΟΥ ΝΙΜΕΝΟΣ ΓΕΣΣΑΘΝΙΚΗΣ

ΘΕΜΑ ΣΧΕΔΙΟΥ :

ΤΟΜΗ ΠΥΛΗΣ 16.2  
(ΠΡΟΒΛΗΤΑ 6 ΠΥΛΗ 16)

ΑΡΙΘΜΟΣ  
ΣΧΕΔΙΟΥ

2

ΚΑΙΜΑΚΑ : 1 : 25


ΧΡΟΝΟΣ ΜΕΛΕΤΗΣ : ΙΑΝΟΥΑΡΙΟΣ 2012

ΕΝΕΙΤΧΘΗΚΕ	ΕΓΓΕΡΗΘΗ
Ο ΑΝ. ΠΡΟΙΣΤΑΜΕΝΟΣ ΤΜΗΜΑΤΟΣ ΜΕΛΕΤΩΝ ΕΡΓΩΝ	Ο ΔΙΕΥΘΥΝΤΗΣ ΑΞΙΟΠΟΙΗΣΗΣ ΧΩΡΩΝ - ΕΡΓΩΝ

ΙΩΑΝΝΗΣ ΧΑΤΖΗΠΑΠΑΔΟΠΟΥΛΟΣ  
ΠΟΛΙΤΙΚΟΣ ΜΗΧΑΝΙΚΟΣ Τ.Ε.

ΣΤΑΥΡΟΣ ΣΚΑΤΕΡΔΑΣ  
MSc. ΠΟΛΙΤΙΚΟΣ ΜΗΧΑΝΙΚΟΣ

ΣΑΒΒΑΣ ΣΙΣΜΑΝΗΣ  
Δρ. ΠΟΛΙΤΙΚΟΣ ΜΗΧΑΝΙΚΟΣ

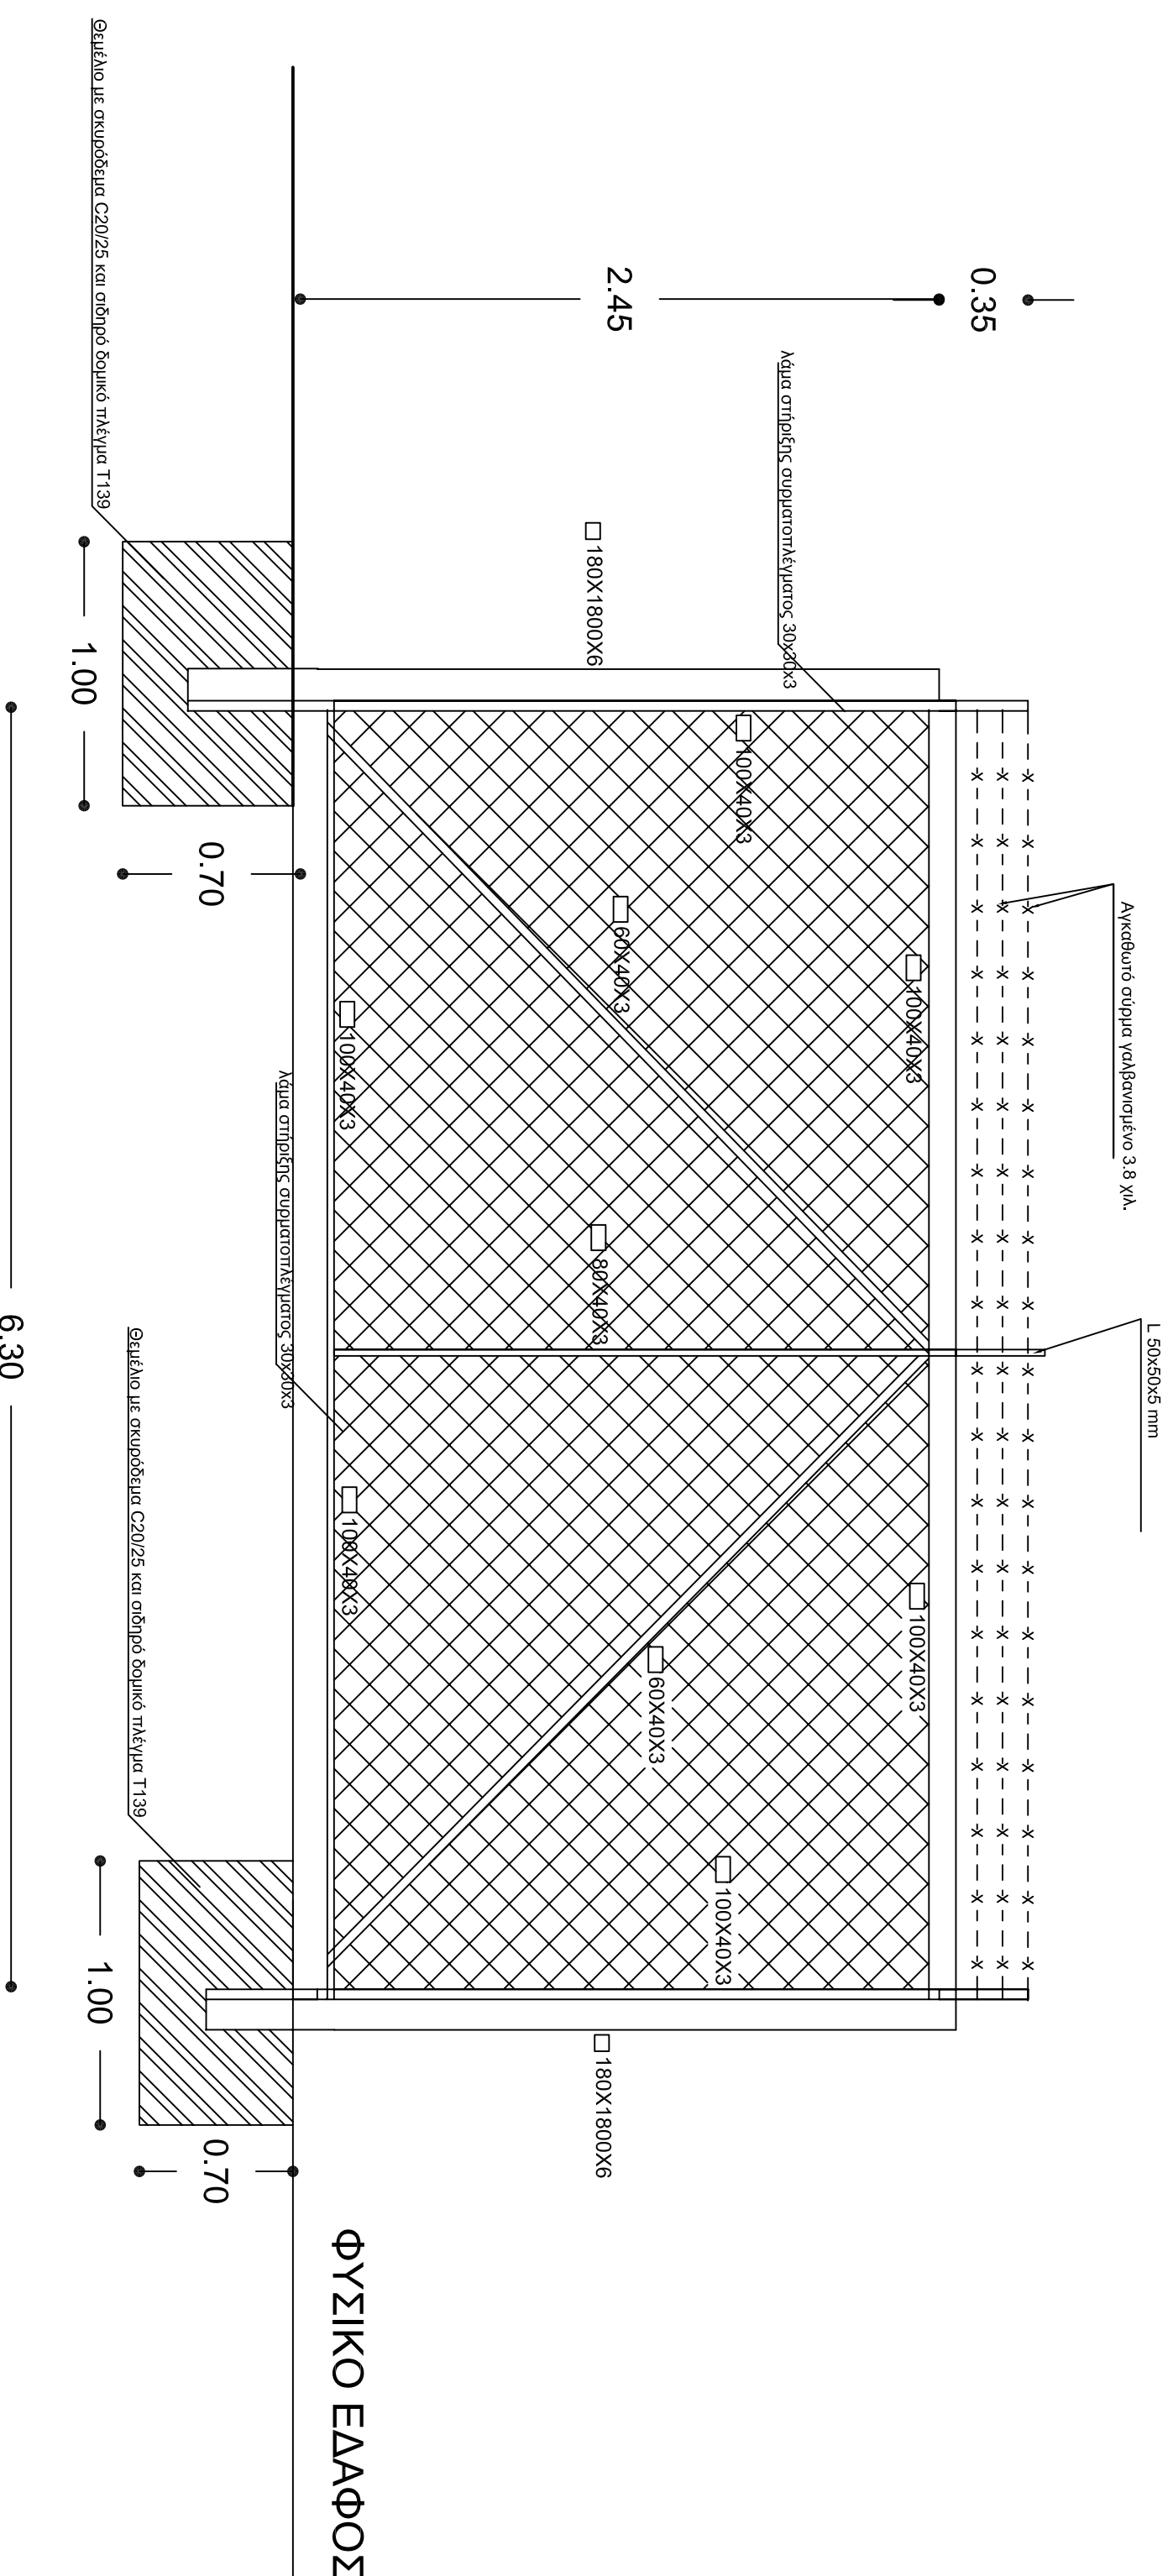

ΦΥΣΙΚΟ ΕΔΑΦΟΣ



ΟΡΓΑΝΙΣΜΟΣ ΔΙΜΕΝΟΣ ΘΕΣΣΑΛΟΝΙΚΗΣ Α.Ε.  
Δ/ΝΣΗ ΑΕΙΟΠΟΙΗΣΗΣ ΧΩΡΩΝ-ΕΡΓΩΝ

ΕΡΓΟ : ΕΡΓΑΣΙΕΣ ΚΑΤΑΣΚΕΥΗΣ ΠΕΡΙΦΡΑΞΗΣ - ΠΥΛΩΝ ΙΣΡS  
ΓΙΑ ΤΗΝ ΕΓΓΡΑΦΟΓΗ ΤΟΥ ΚΩΔΙΚΑ ΙΣΡS

ΘΕΣΗ : ΕΝΤΟΣ ΤΟΥ ΔΙΜΕΝΟΣ ΘΕΣΣΑΛΟΝΙΚΗΣ

ΘΕΜΑ ΣΧΕΔΙΟΥ :

ΟΨΗ ΠΕΡΙΦΡΑΞΗΣ

ΤΟΜΗ ΚΑΤΑ ΠΛΑΤΟΣ  
ΤΗΣ ΠΕΡΙΦΡΑΞΗΣ

ΑΡΙΘΜΟΣ  
ΣΧΕΔΙΟΥ

3

ΚΑΙΜΑΚΑ : 1 : 25

ΧΡΟΝΟΣ ΜΕΛΕΤΗΣ : ΙΑΝΟΥΑΡΙΟΣ 2012

Ο ΣΥΝΤΑΚΤΗΣ

ΕΓΓΡΑΦΗ

Ο ΑΝ. ΠΡΟΪΤΑΜΕΝΟΣ  
ΤΜΗΜΑΤΟΣ ΜΕΛΕΤΩΝ ΕΡΓΩΝ

Ο ΔΙΕΥΘΥΝΤΗΣ  
ΔΙΟΙΚΗΤΙΚΗΣ ΧΩΡΩΝ - ΕΡΓΩΝ


ΕΛΕΓΧΘΗΚΕ

Ο ΑΝ. ΠΡΟΪΤΑΜΕΝΟΣ  
ΤΜΗΜΑΤΟΣ ΜΕΛΕΤΩΝ ΕΡΓΩΝ

ΙΩΑΝΝΗΣ ΧΑΤΖΗΠΑΠΑΔΟΠΟΥΛΟΣ  
ΠΟΛΙΤΙΚΟΣ ΜΗΧΑΝΙΚΟΣ Τ.Ε.

ΣΤΑΥΡΟΣ ΣΚΑΠΕΡΔΑΣ  
MSc. ΠΟΛΙΤΙΚΟΣ ΜΗΧΑΝΙΚΟΣ

ΣΑΒΒΑΣ ΣΙΣΜΑΝΗΣ  
Αρ. ΠΟΛΙΤΙΚΟΣ ΜΗΧΑΝΙΚΟΣ

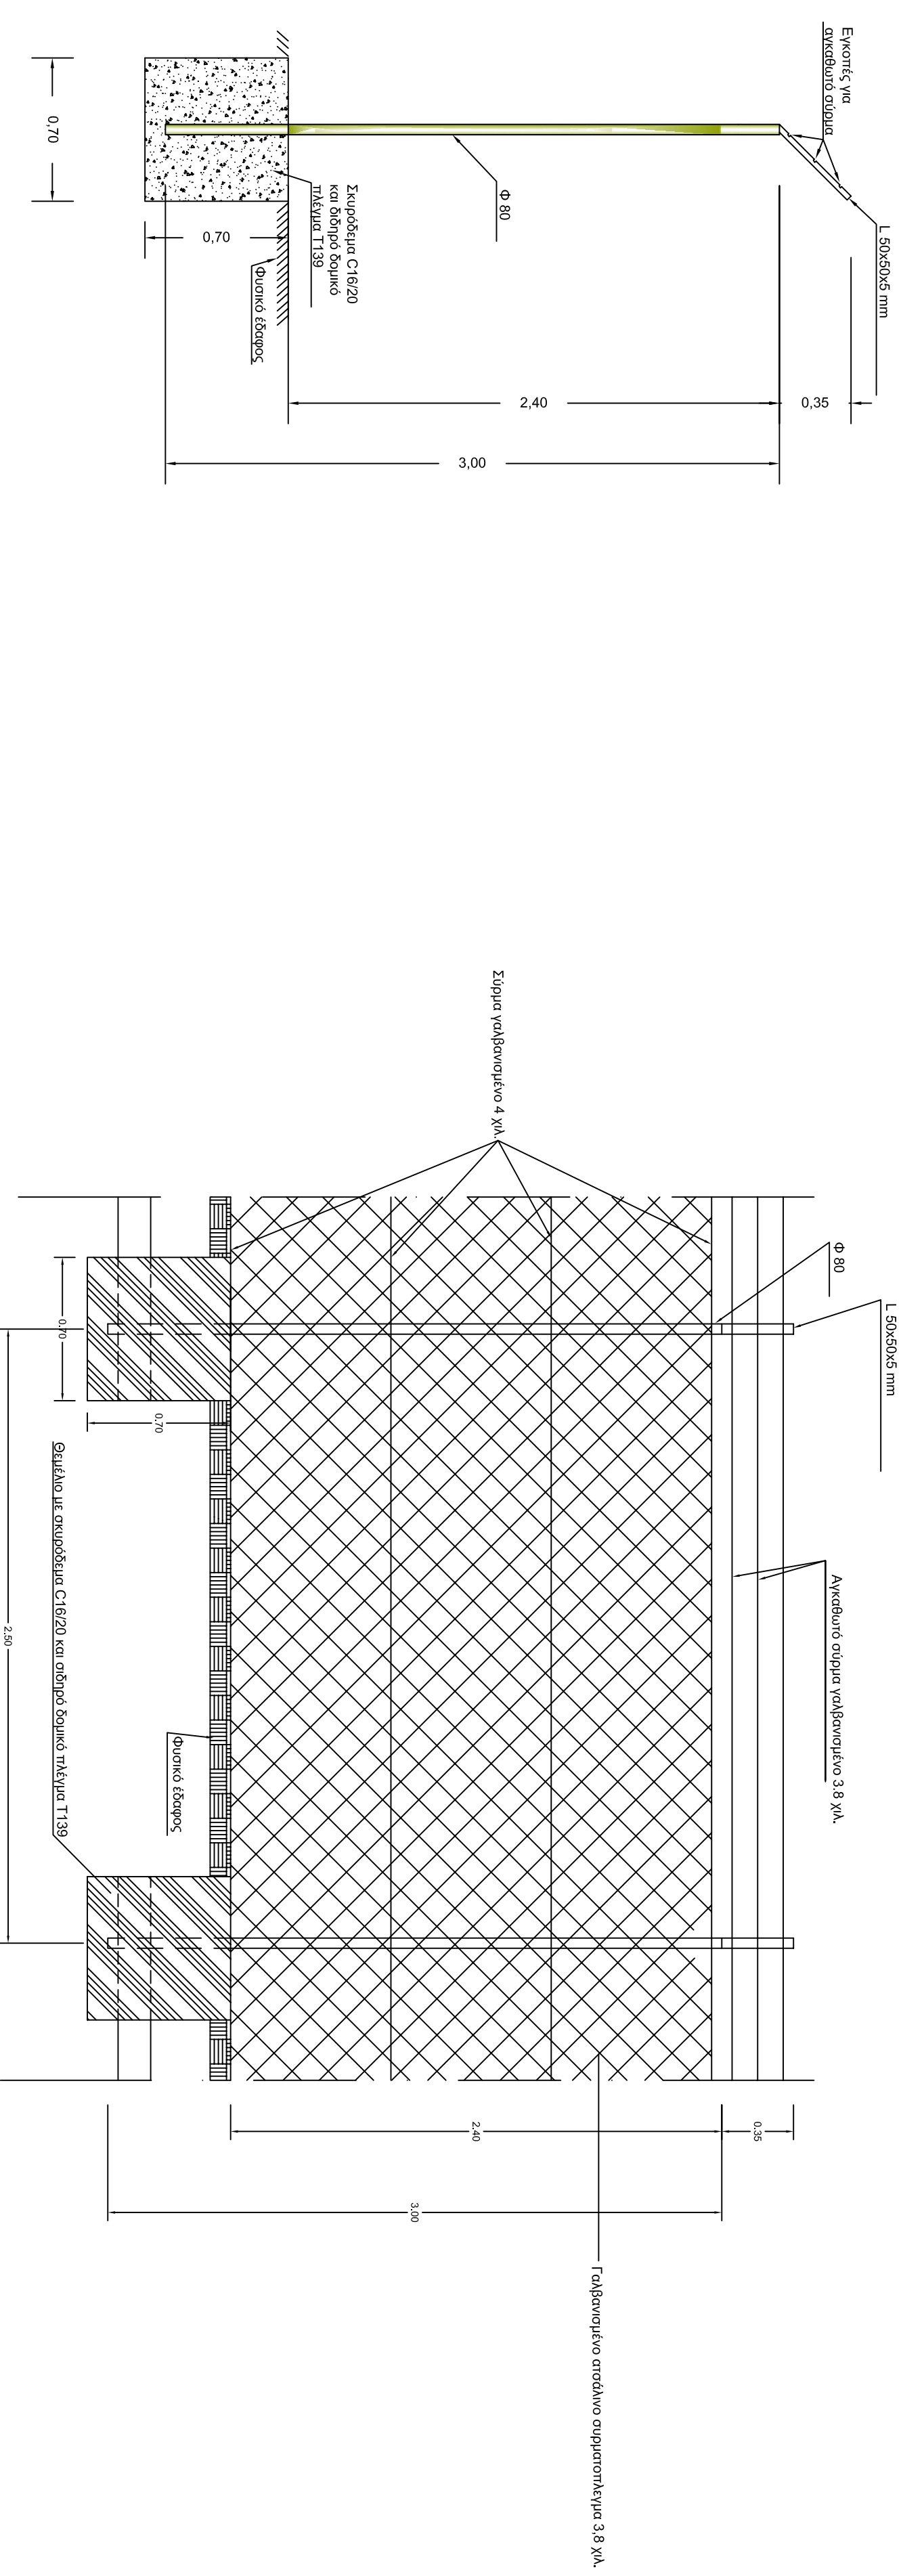





ΟΡΓΑΝΙΣΜΟΣ ΔΙΜΕΝΟΣ ΘΕΣ/ΝΙΚΗΣ Α.Ε.  
Δ/ΝΣΗ ΑΞΙΟΠΟΙΗΣΗΣ ΧΩΡΩΝ-ΕΡΓΩΝ

ΕΡΓΟ : ΕΡΓΑΣΙΕΣ ΚΑΤΑΣΚΕΥΗΣ ΠΕΡΙΦΡΑΞΗΣ - ΠΥΛΩΝ  
ΓΙΑ ΤΗΝ ΕΦΑΡΜΟΓΗ ΤΟΥ ΚΩΔΙΚΑ ISPS

ΘΕΣΗ : ΕΝΤΟΣ ΤΟΥ ΔΙΜΕΝΟΣ ΘΕΣΣΑΛΟΝΙΚΗΣ

ΘΕΜΑ ΣΧΕΔΙΟΥ : ΑΡΙΘΜΟΣ ΣΧΕΔΙΟΥ

ΤΟΜΗ ΠΥΛΗΣ 2  
ΠΡΟΒΛΗΤΑ 1 (ΑΠΘΗΚΗ 1)

5

ΚΛΙΜΑΚΑ : 1 : 25

ΧΡΟΝΟΣ ΜΕΛΕΤΗΣ : ΙΑΝΟΥΑΡΙΟΣ 2012

Ο ΣΥΝΤΑΚΤΗΣ


ΕΛΕΓΧΘΗΚΕ  
Ο ΑΝ. ΠΡΟΙΣΤΑΜΕΝΟΣ  
ΤΜΗΜΑΤΟΣ ΜΕΛΕΤΩΝ ΕΡΓΩΝ

ΕΘΕΛΡΗΘΗ  
Ο ΔΙΕΥΘΥΝΤΗΣ  
ΑΞΙΟΠΟΙΗΣΗΣ ΧΩΡΩΝ - ΕΡΓΩΝ

ΙΩΑΝΝΗΣ ΧΑΤΖΗΠΑΠΑΔΟΠΟΥΛΟΣ  
ΠΟΛΙΤΙΚΟΣ ΜΗΧΑΝΙΚΟΣ Τ.Ε.

ΣΤΑΥΡΟΣ ΣΚΑΠΕΡΔΑΣ  
ΜΣC, ΠΟΛΙΤΙΚΟΣ ΜΗΧΑΝΙΚΟΣ

ΣΑΒΒΑΣ ΣΙΣΜΑΝΗΣ  
Δρ. ΠΟΛΙΤΙΚΟΣ ΜΗΧΑΝΙΚΟΣ

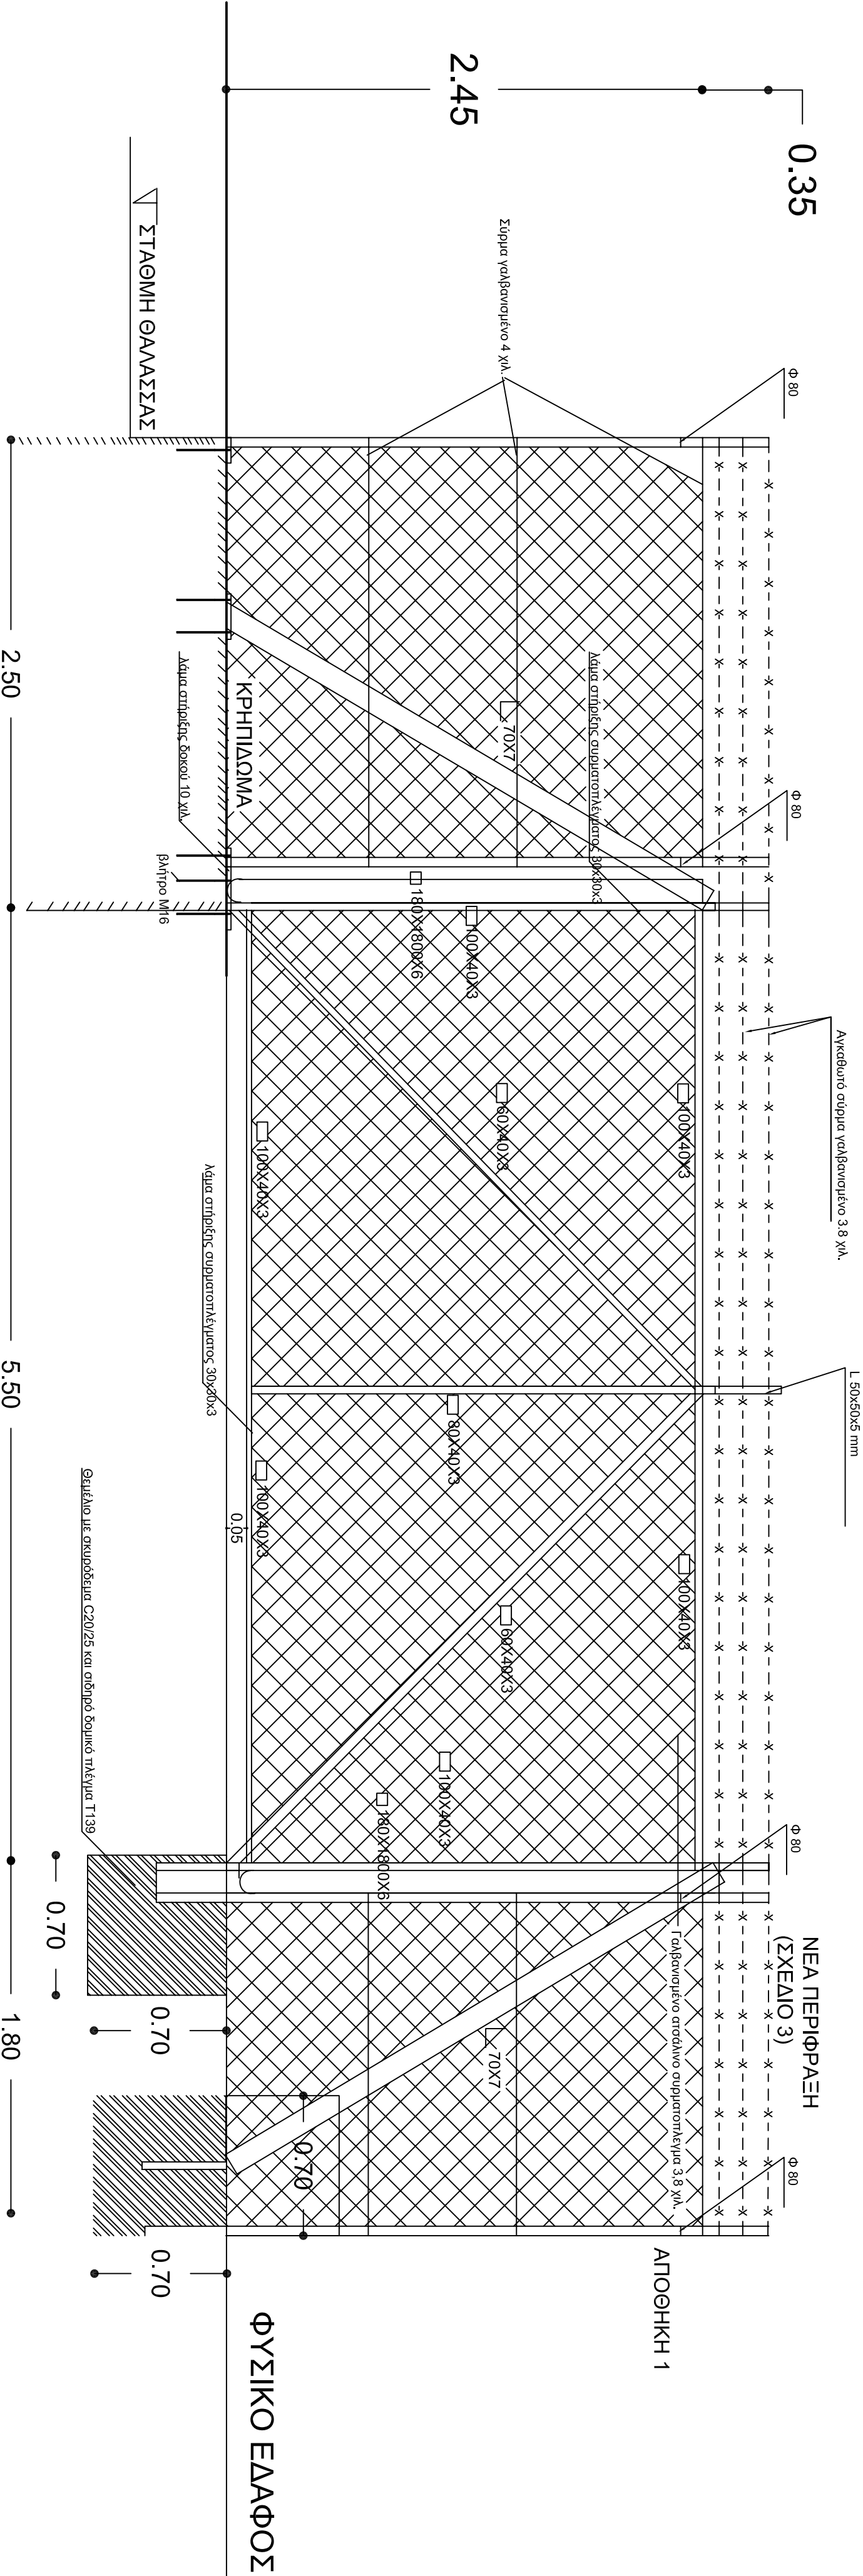

ΣΤΑΘΜΗ ΘΑΛΑΣΣΑΣ

0.35

2.45

2.50

5.50

1.80

0.70

0.70

0.70

ΦΥΣΙΚΟ ΕΔΑΦΟΣ

ΑΠΘΗΚΗ 1

ΝΕΑ ΠΕΡΙΦΡΑΞΗ  
(ΣΧΕΔΙΟ 3)

ΚΡΗΠΙΔΙΩΜΑ

Θαλάσσιο με σκυρόδεμα C20/25 και σίδηρο δομικό πλέγμα T139

Άσφαλτος συμπυκνωμένης 30% 20x3

βάπτιση 1/16

Άσφα σιδηρέας 8x8x10 10 x/4

Άσφα σιδηρέας συμπυκνωμένης B4300x

Σίδηρος γαβρονωμένο 4 x/4

Άσφα σίδηρος γαβρονωμένο 3.8 x/4

L 50x50x5 mm

Γαβρονωμένο σιδήρου συμπυκνωμένης 3.8 x/4



ΟΡΓΑΝΙΣΜΟΣ ΔΙΕΝΕΡΓΕΙΑΣ ΓΕΩΤΕΧΝΙΚΗΣ Α.Ε.  
ΔΙΕΥΘΥΝΣΗ ΔΙΟΙΚΗΤΙΚΗΣ ΧΩΡΟΝ-ΕΡΓΩΝ

ΕΡΓΟ : ΕΡΓΑΣΙΕΣ ΚΑΤΑΣΚΕΥΗΣ ΠΕΡΙΦΡΑΞΗΣ - ΠΥΛΩΝ

ΓΙΑ ΤΗΝ ΕΦΑΡΜΟΓΗ ΤΟΥ ΚΩΔΙΚΑ ISPS

ΘΕΣΗ : ΕΝΤΟΣ ΤΟΥ ΔΙΕΝΕΡΓΕΙΑΣ ΓΕΩΤΕΧΝΙΚΗΣ

ΘΕΜΑ ΣΧΕΔΙΟΥ :

ΤΟΜΗ ΠΥΛΩΝ 10  
ΠΡΟΒΛΗΤΑ 3

ΑΡΙΘΜΟΣ  
ΣΧΕΔΙΟΥ

6

ΚΛΙΜΑΚΑ : 1 : 25

ΧΡΟΝΟΣ ΜΕΛΕΤΗΣ : ΙΑΝΟΥΑΡΙΟΣ 2012

Ο ΣΥΝΤΑΚΤΗΣ

Ο ΑΝ. ΠΡΟΪΤΑΜΕΝΟΣ  
ΤΗΜΑΤΟΣ ΜΕΛΕΤΩΝ ΕΡΓΩΝ

Ο ΔΙΕΥΘΥΝΤΗΣ  
ΔΙΟΙΚΗΤΙΚΗΣ ΧΩΡΟΝ- ΕΡΓΩΝ


ΕΛΕΓΧΘΗΚΕ

ΕΓΕΡΡΗΘΗ

ΙΩΑΝΝΗΣ ΧΑΤΖΗΠΑΛΑΟΠΟΥΛΟΣ  
ΠΟΛΙΤΙΚΟΣ ΜΗΧΑΝΙΚΟΣ Τ.Ε.

ΣΤΑΥΡΟΣ ΣΚΑΛΕΡΔΑΣ  
ΜΣ. ΠΟΛΙΤΙΚΟΣ ΜΗΧΑΝΙΚΟΣ

ΣΑΒΒΑΣ ΣΙΣΜΑΝΗΣ  
Δρ. ΠΟΛΙΤΙΚΟΣ ΜΗΧΑΝΙΚΟΣ

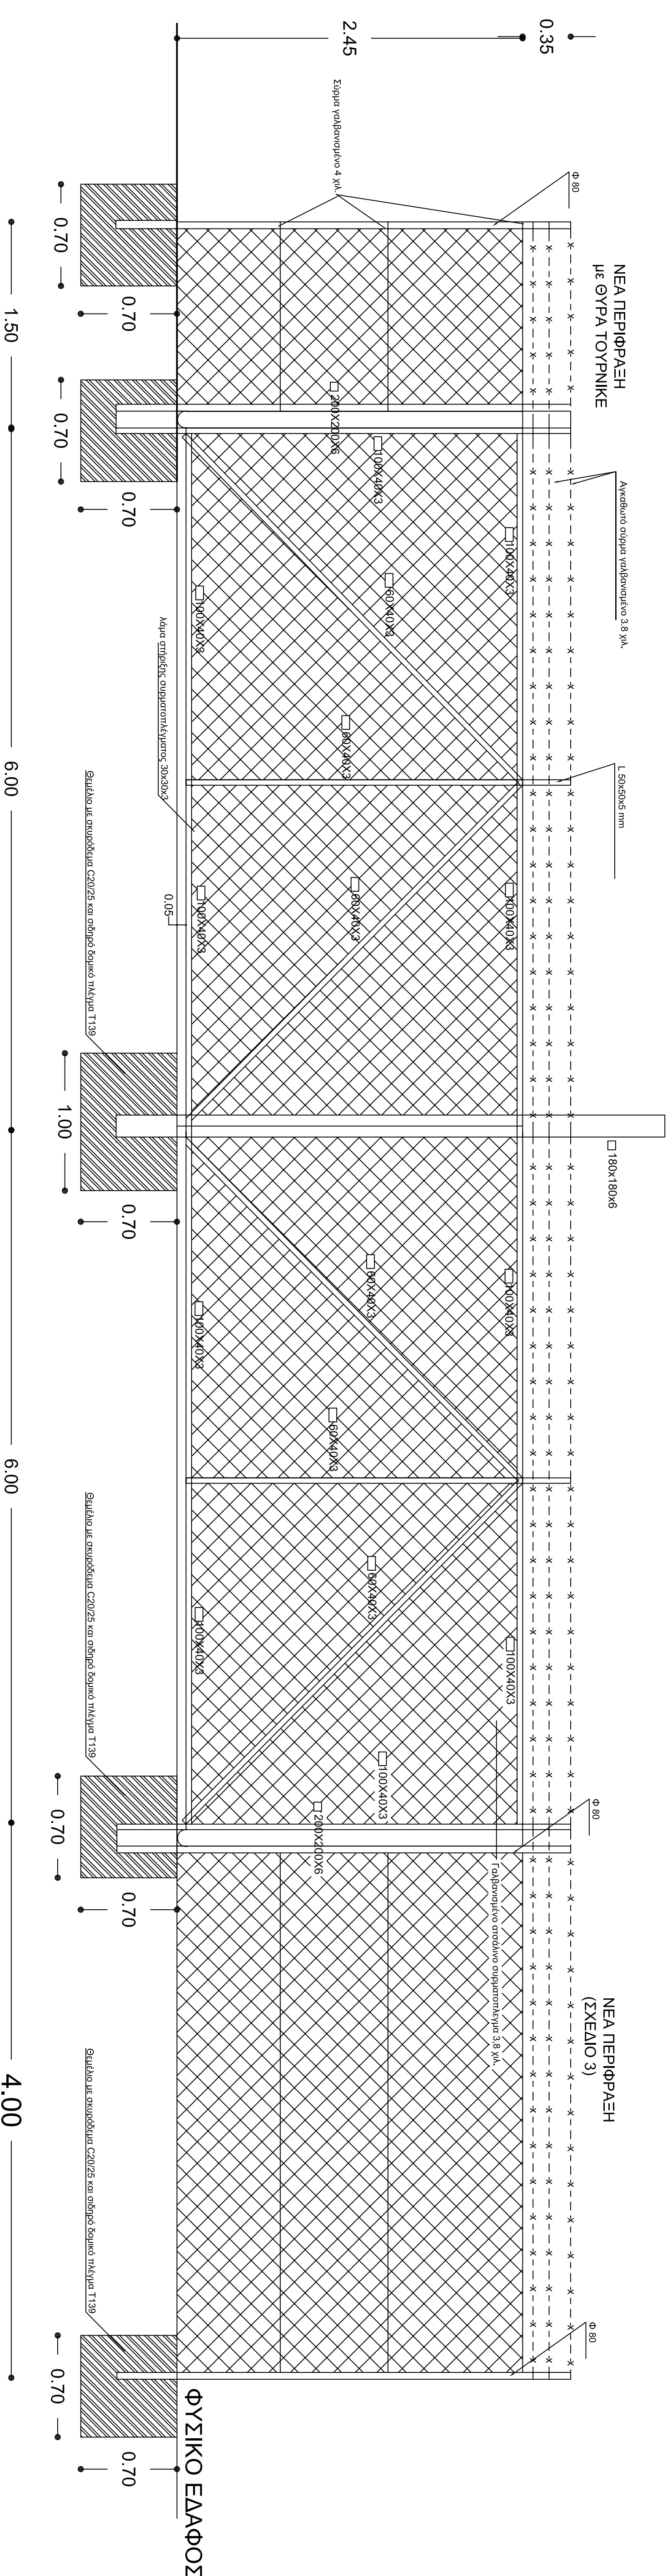

ΝΕΑ ΠΕΡΙΦΡΑΞΗ  
ΜΕ ΘΥΡΑ ΤΟΥΡΝΙΚΕ

Ανοχθιστό σίδηρο γυαλοβρωμμένο 3.8 γ/λ.


L 50x50x6 mm

□ 180x180x6

ΝΕΑ ΠΕΡΙΦΡΑΞΗ  
(ΣΧΕΔΙΟ 3)

Γαλβανισμένο σιδηρό οπλισμένο γυαλί 3.8 γ/λ.

ΦΥΣΙΚΟ ΕΛΑΦΡΟΣ

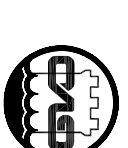

ΟΡΓΑΝΙΣΜΟΣ ΑΙΜΕΝΟΣ ΘΕΣΣΑΛΟΝΙΚΗΣ Α.Ε.  
ΔΙΝΣΗ ΑΞΙΟΠΟΙΗΣΗΣ ΧΩΡΩΝ-ΕΡΓΩΝ

ΕΡΓΟ : ΕΡΓΑΣΙΕΣ ΚΑΤΑΣΚΕΥΗΣ ΠΕΡΙΦΡΑΣΗΣ - ΠΥΛΩΝ ΙΣΡΣ  
ΓΙΑ ΤΗΝ ΕΦΑΡΜΟΓΗ ΤΟΥ ΚΩΔΙΚΑ ΙΣΡΣ

ΘΕΣΗ : ΕΝΤΟΣ ΤΟΥ ΑΙΜΕΝΟΣ ΘΕΣΣΑΛΟΝΙΚΗΣ

ΘΕΜΑ ΣΧΕΔΙΟΥ :

ΤΟΜΗ ΠΥΛΗΣ 9  
(ΠΡΟΒΛΗΤΑ 1 ΕΠΙΒΑΤΙΚΟΣ  
ΣΤΑΘΜΟΣ)

ΑΡΙΘΜΟΣ  
ΣΧΕΔΙΟΥ

7

ΚΑΙΜΑΚΑ : 1 : 25

ΧΡΟΝΟΣ ΜΕΛΕΤΗΣ : ΙΑΝΟΥΑΡΙΟΣ 2012

Ο ΣΥΝΤΑΚΤΗΣ


ΕΛΕΓΧΘΗΚΕ  
Ο ΑΝ. ΠΡΟΪΣΤΑΜΕΝΟΣ  
ΤΜΗΜΑΤΟΣ ΜΕΛΕΤΩΝ ΕΡΓΩΝ

ΕΓΓΕΙΡΦΘΗ  
Ο ΔΙΕΥΘΥΝΤΗΣ  
ΑΞΙΟΠΟΙΗΣΗΣ ΧΩΡΩΝ - ΕΡΓΩΝ

ΙΩΑΝΝΗΣ ΧΑΤΖΗΠΑΠΑΔΟΠΟΥΛΟΣ  
ΠΟΛΙΤΙΚΟΣ ΜΗΧΑΝΙΚΟΣ Τ.Ε.

ΣΤΑΥΡΟΣ ΣΚΑΤΕΡΑΣ  
MSc. ΠΟΛΙΤΙΚΟΣ ΜΗΧΑΝΙΚΟΣ

ΣΑΒΒΑΣ ΣΙΣΜΑΝΗΣ  
Δρ. ΠΟΛΙΤΙΚΟΣ ΜΗΧΑΝΙΚΟΣ

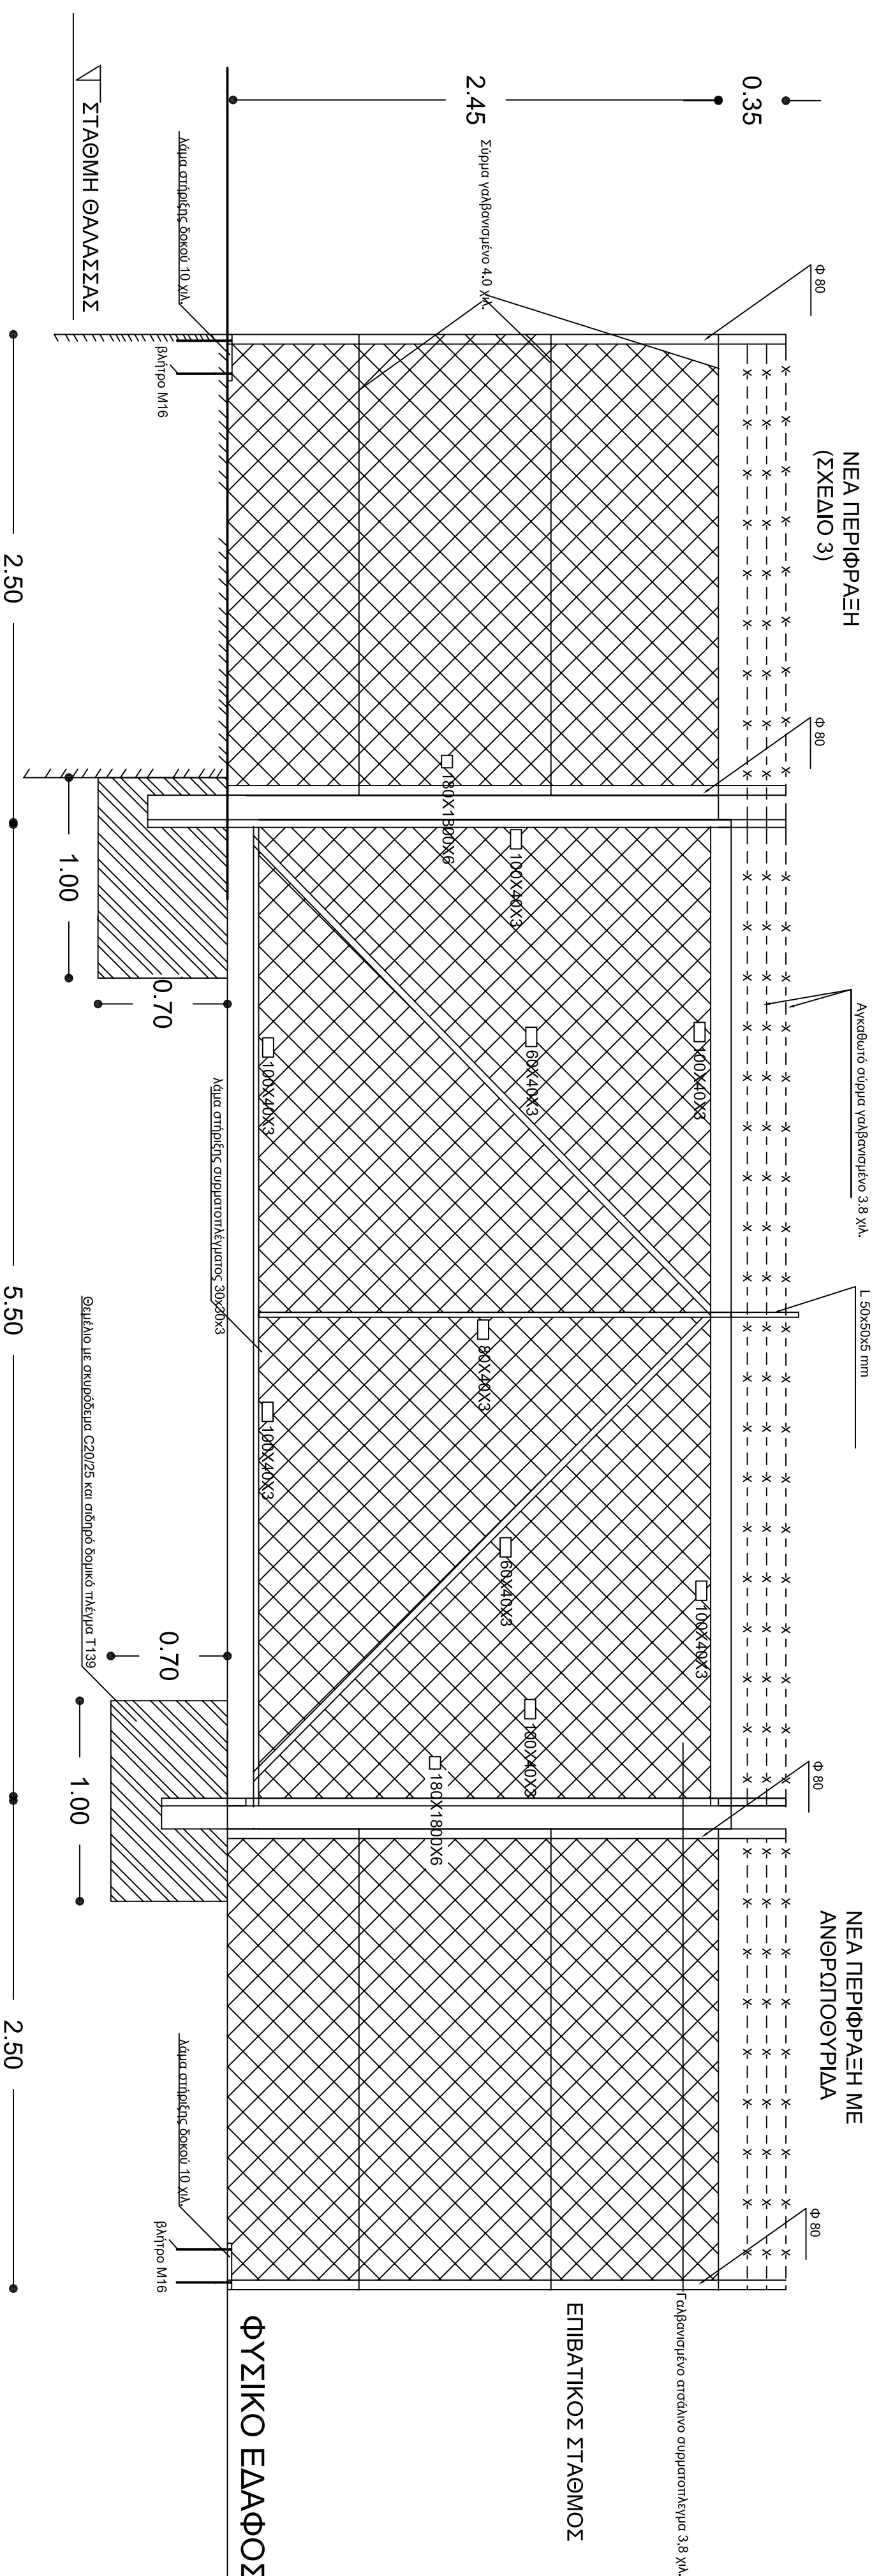


ΝΕΑ ΠΕΡΙΦΡΑΣΗ  
(ΣΧΕΔΙΟ 3)

ΝΕΑ ΠΕΡΙΦΡΑΣΗ ΜΕ  
ΑΝΘΡΩΠΟΓΥΡΙΑ

ΦΥΣΙΚΟ ΕΔΑΦΟΣ

ΕΠΙΒΑΤΙΚΟΣ ΣΤΑΘΜΟΣ

Φαβνωμένο στρώμα συμπυκνωμάτων 3.8 γ/λ.

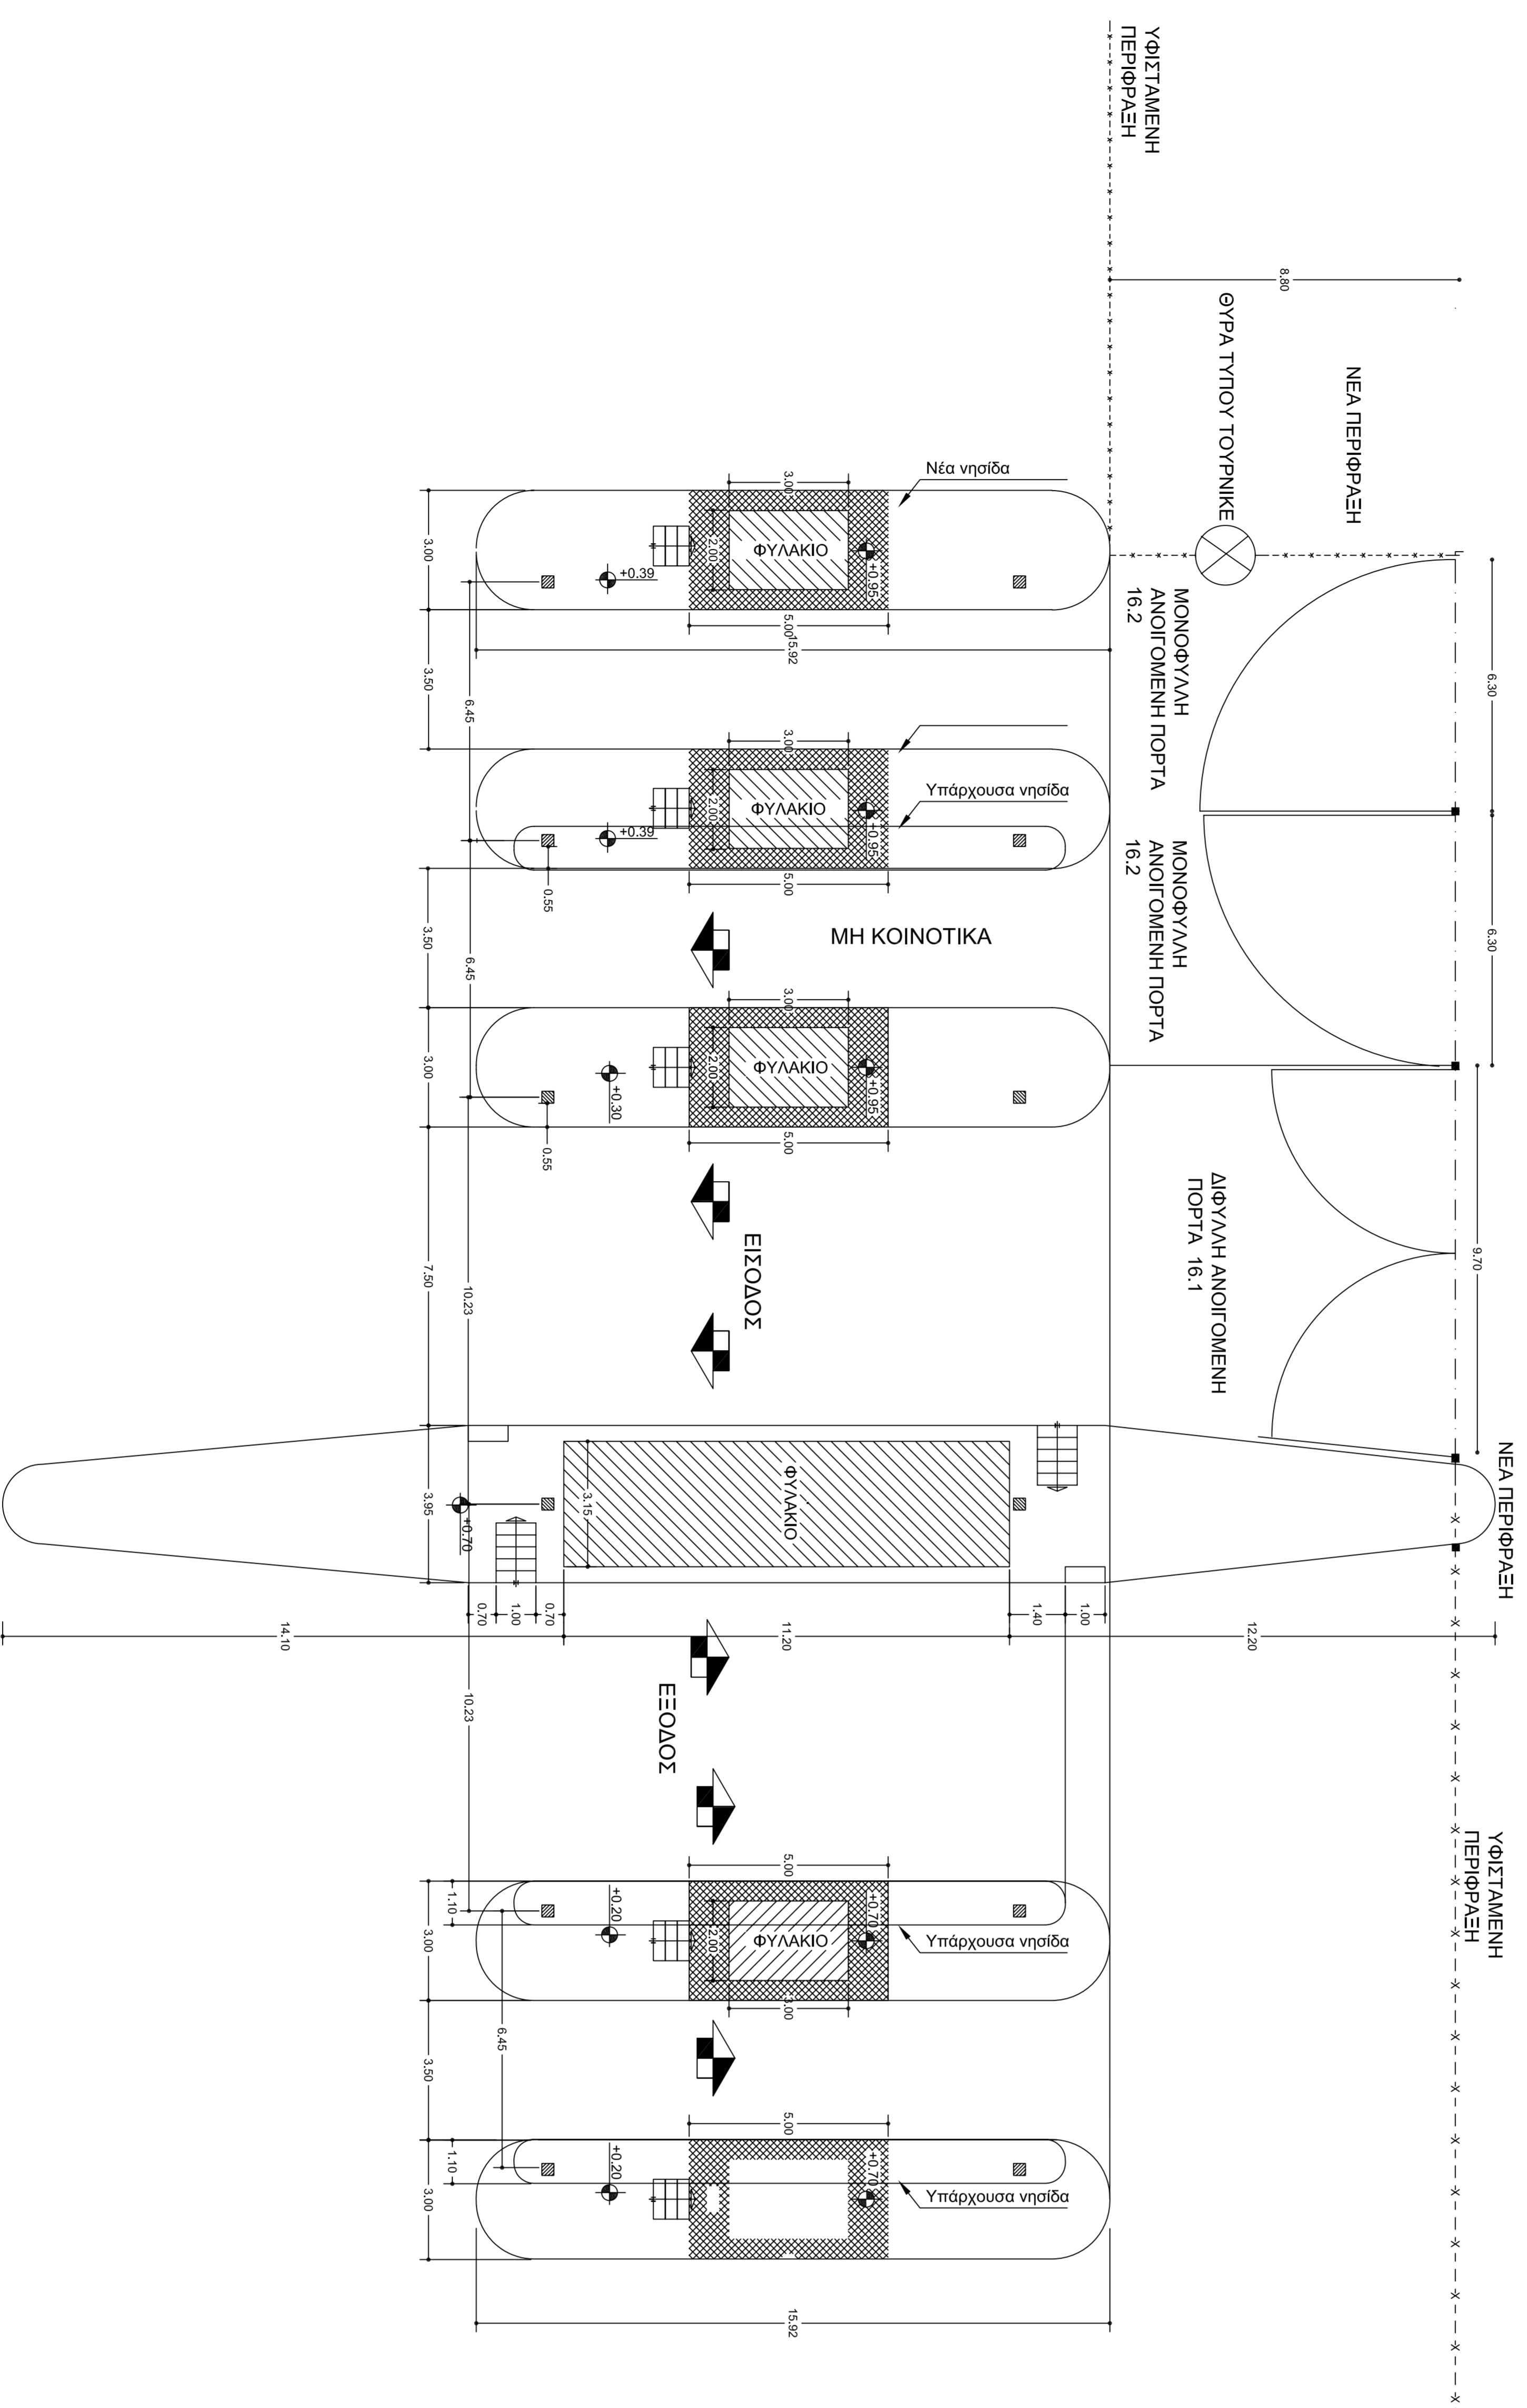

**ΟΡΓΑΝΙΣΜΟΣ ΑΙΜΕΝΟΣ ΓΕΩΤΕΧΝΙΚΗΣ Α.Ε.**  
ΔΙΝΣΗ ΑΙΟΙΟΠΗΔΗΣ ΧΩΡΩΝ-ΕΡΓΩΝ

**ΕΡΓΟ :** ΕΡΓΑΣΙΕΣ ΚΑΤΑΣΚΕΥΗΣ ΠΕΡΙΦΡΑΣΗΣ - ΠΥΛΩΝ ΙΣΡΣ  
ΓΙΑ ΤΗΝ ΕΦΑΡΜΟΓΗ ΤΟΥ ΚΩΔΙΚΑ ΙΣΡΣ

**ΘΕΣΗ :** ΕΝΤΟΣ ΤΟΥ ΑΙΜΕΝΟΣ ΓΕΩΣΤΑΘΟΝΙΚΗΣ

**ΘΕΜΑ ΣΧΕΔΙΟΥ :**

**ΚΑΤΟΧΗ ΘΥΡΩΝ - ΠΕΡΙΦΡΑΣΗΣ  
ΣΤΗΝ ΠΥΛΗ 16**

**ΑΡΙΘΜΟΣ  
ΣΧΕΔΙΟΥ**

**8**

ΚΛΙΜΑΚΑ : 1 : 100

ΧΡΟΝΟΣ ΜΕΛΕΤΗΣ : ΑΠΡΙΛΙΟΣ 2011

ΕΛΕΓΧΘΗΚΕ	ΕΓΚΕΦΗΘΗ
Ο ΣΥΝΤΑΚΤΗΣ	Ο ΔΙΕΥΘΥΝΤΗΣ
Ο ΑΝ. ΠΡΟΪΤΑΜΕΝΟΣ	ΑΣΟΙΟΥΜΕΝΟΣ ΧΩΡΩΝ - ΕΡΓΩΝ
ΤΕΧΝΙΚΟΣ ΜΗΧΑΝΙΚΟΣ	ΤΕΧΝΙΚΟΣ ΜΗΧΑΝΙΚΟΣ
ΣΤΑΥΡΟΣ ΣΚΑΛΙΕΡΑΣ	ΣΑΒΒΑΣ ΣΙΜΑΝΗΣ
Μ.Σ. ΠΟΛΙΤΙΚΟΣ ΜΗΧΑΝΙΚΟΣ	Δρ. ΠΟΛΙΤΙΚΟΣ ΜΗΧΑΝΙΚΟΣ
ΥΠΕΥΘΥΝΟΣ ΕΡΓΟΥ	ΥΠΕΥΘΥΝΟΣ ΕΡΓΟΥ
ΙΩΑΝΝΗΣ ΚΑΡΑΓΕΩΡΓΙΟΥ	ΙΩΑΝΝΗΣ ΚΑΡΑΓΕΩΡΓΙΟΥ



ΟΡΓΑΝΙΣΜΟΣ ΑΙΜΕΝΟΣ ΘΕΣ/ΝΙΚΗΣ Α.Ε.  
Δ/ΝΣΗ ΑΞΙΟΠΟΙΗΣΗΣ ΧΩΡΩΝ-ΕΡΓΩΝ

ΕΡΓΟ : ΕΡΓΑΣΙΕΣ ΚΑΤΑΣΚΕΥΗΣ ΠΕΡΙΦΡΑΞΗΣ - ΠΥΛΩΝ ΙΣΡΣ

ΓΙΑ ΤΗΝ ΕΦΑΡΜΟΓΗ ΤΟΥ ΚΩΔΙΚΑ ΙΣΡΣ

ΘΕΣΗ : ΕΝΤΟΣ ΤΟΥ ΑΙΜΕΝΟΣ ΘΕΣΣΑΛΟΝΙΚΗΣ

ΘΕΜΑ ΣΧΕΔΙΟΥ :

ΤΟΜΗ ΠΥΛΩΝΗΣ 16.1  
ΠΡΟΒΛΗΤΑ 6 (ΠΥΛΗ 16)

ΑΡΙΘΜΟΣ  
ΣΧΕΔΙΟΥ

9

ΚΛΙΜΑΚΑ : 1 : 25

ΧΡΟΝΟΣ ΜΕΛΕΤΗΣ : ΙΑΝΟΥΑΡΙΟΣ 2012

Ο ΣΥΝΤΑΚΤΗΣ

Ο ΑΝ. ΠΡΟΪΣΤΑΜΕΝΟΣ  
ΤΜΗΜΑΤΟΣ ΜΕΛΕΤΩΝ ΕΡΓΩΝ

Ο ΔΙΕΥΘΥΝΤΗΣ  
ΑΞΙΟΠΟΙΗΣΗΣ ΧΩΡΩΝ - ΕΡΓΩΝ

ΕΛΕΓΧΘΗΚΕ

ΕΓΕΩΡΗΘΗ

ΙΩΑΝΝΗΣ ΧΑΤΖΗΠΑΠΑΔΟΠΟΥΛΟΣ  
ΠΟΛΙΤΙΚΟΣ ΜΗΧΑΝΙΚΟΣ Τ.Ε.

ΣΤΑΥΡΟΣ ΣΚΑΠΕΡΔΑΣ  
ΜSc, ΠΟΛΙΤΙΚΟΣ ΜΗΧΑΝΙΚΟΣ

ΣΑΒΒΑΣ ΣΙΣΜΑΝΗΣ  
Δρ. ΠΟΛΙΤΙΚΟΣ ΜΗΧΑΝΙΚΟΣ

