
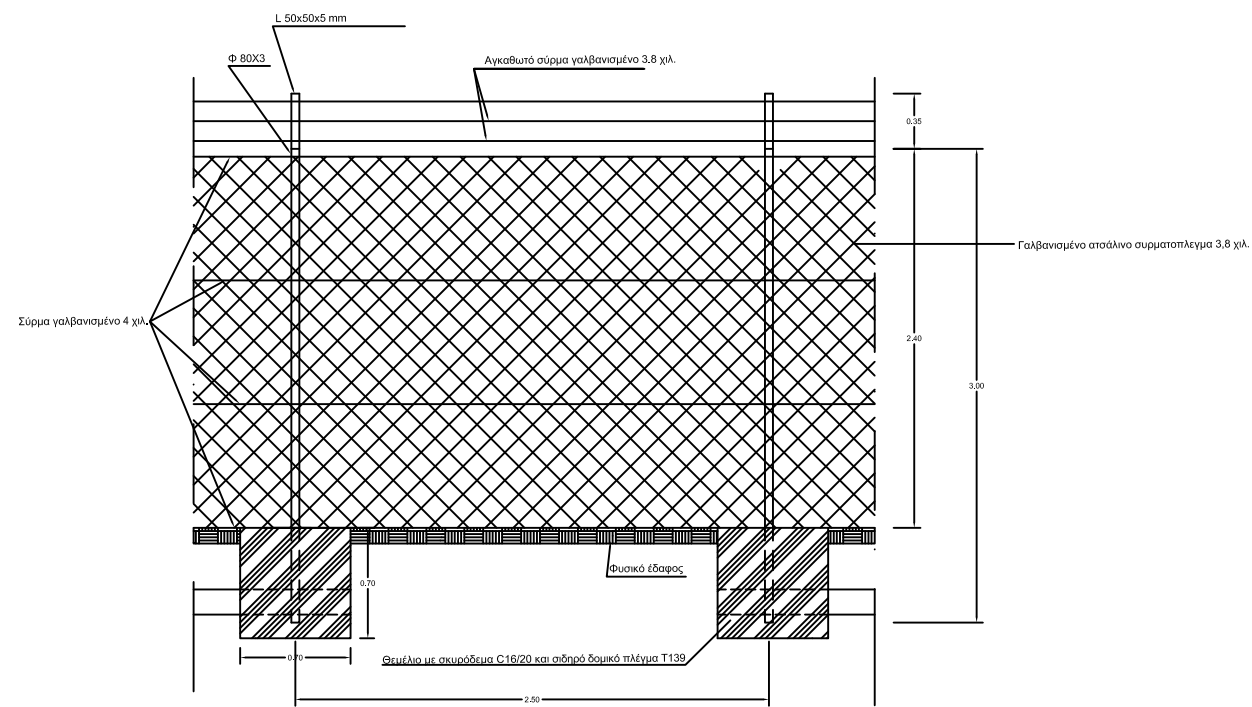
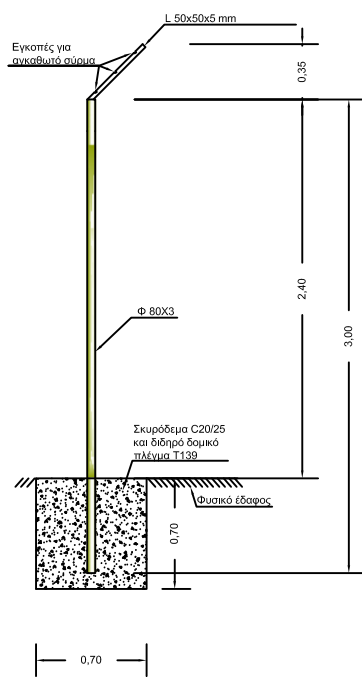


| | | |
|--|---|--|
|  ΟΡΓΑΝΙΣΜΟΣ ΛΙΜΕΝΟΣ ΘΕΣ/ΝΙΚΗΣ Α.Ε. Δ/ΝΣΗ ΜΕΛΕΤΩΝ ΚΑΙ ΚΑΤΑΣΚΕΥΗΣ ΕΡΓΩΝ | | |
| ΕΡΓΟ : ΕΠΙΣΚΕΥΗ ΣΥΝΤΗΡΗΣΗ ΚΑΤΑΣΚΕΥΗ ΠΕΡΙΦΡΑΞΕΩΝ ΙΣΡΣ ΣΙΔΗΡΟΔΡΟΜΙΚΩΝ ΓΡΑΜΜΩΝ ΚΑΙ ΠΕΡΙΦΡΑΞΕΙΣ ΣΕ ΥΠΑΙΘΡΙΟΥΣ ΧΩΡΟΥΣ ΤΗΣ Ο.Λ.Θ. Α.Ε. | | |
| ΘΕΣΗ : ΕΝΤΟΣ ΤΟΥ ΛΙΜΕΝΟΣ ΘΕΣΣΑΛΟΝΙΚΗΣ | | |
| ΘΕΜΑ ΣΧΕΔΙΟΥ : ΟΡΙΖΟΝΤΙΟΓΡΑΦΙΑ ΕΡΓΟΥ | | ΑΡΙΘΜΟΣ ΣΧΕΔΙΟΥ 1 |
| ΚΛΙΜΑΚΑ : 1 : 2500 | | |
| ΧΡΟΝΟΣ ΜΕΛΕΤΗΣ : ΙΟΥΛΙΟΣ 2013 | | |
| Ο ΣΥΝΤΑΚΤΗΣ | ΕΛΕΓΧΘΗΚΕ Ο ΠΡΟΪΣΤΑΜΕΝΟΣ ΤΜΗΜΑΤΟΣ ΚΑΤΑΣΚΕΥΗΣ ΚΑΙ ΣΥΝΤΗΡΗΣΗΣ ΥΠΟΔΟΜΩΝ | ΕΘΕΩΡΗΘΗ Ο ΔΙΕΥΘΥΝΤΗΣ ΜΕΛΕΤΩΝ ΚΑΙ ΚΑΤΑΣΚΕΥΗΣ ΕΡΓΩΝ |
| ΙΩΑΝΝΗΣ ΧΑΤΖΗΠΑΠΑΔΟΠΟΥΛΟΣ ΠΤΥΧ. ΜΗΧΑΝΙΚΟΣ ΔΟΜΙΚΩΝ ΕΡΓΩΝ Τ.Ε.Ε. | ΒΑΓΓΕΛΗΣ ΜΠΟΥΤΣΙΑΔΗΣ ΠΟΛΙΤΙΚΟΣ ΜΗΧΑΝΙΚΟΣ | ΣΑΒΒΑΣ ΣΙΣΜΑΝΗΣ Δρ. ΠΟΛΙΤΙΚΟΣ ΜΗΧΑΝΙΚΟΣ |



ΟΡΓΑΝΙΣΜΟΣ ΛΙΜΕΝΟΣ ΘΕΣ/ΝΙΚΗΣ Α.Ε.
Δ/ΝΣΗ ΜΕΛΕΤΩΝ ΚΑΙ ΚΑΤΑΣΚΕΥΗΣ ΕΡΓΩΝ

ΕΡΓΟ : ΕΠΙΣΚΕΥΗ ΣΥΝΤΗΡΗΣΗ ΚΑΤΑΣΚΕΥΗ ΠΕΡΙΦΡΑΞΕΩΝ ISPS
ΣΙΔΗΡΟΔΡΟΜΙΚΩΝ ΓΡΑΜΜΩΝ ΚΑΙ ΠΕΡΙΦΡΑΞΕΙΣ ΣΕ
ΥΠΑΙΘΡΙΟΥΣ ΧΩΡΟΥΣ ΤΗΣ Ο.Λ.Θ. Α.Ε.

ΘΕΣΗ : ΕΝΤΟΣ ΤΟΥ ΛΙΜΕΝΟΣ ΘΕΣΣΑΛΟΝΙΚΗΣ

ΘΕΜΑ ΣΧΕΔΙΟΥ :

ΟΨΗ ΠΕΡΙΦΡΑΞΗΣ
ΤΟΜΗ ΚΑΤΑ ΠΛΑΤΟΣ
ΤΗΣ ΠΕΡΙΦΡΑΞΗΣ


ΑΡΙΘΜΟΣ
ΣΧΕΔΙΟΥ

4

ΚΛΙΜΑΚΑ : 1 : 25

ΧΡΟΝΟΣ ΜΕΛΕΤΗΣ : ΙΟΥΛΙΟΣ 2013

| | | |
|---|---|--|
| Ο ΣΥΝΤΑΚΤΗΣ | ΕΛΕΓΧΘΗΚΕ Ο ΠΡΟΙΣΤΑΜΕΝΟΣ ΤΜΗΜΑΤΟΣ ΚΑΤΑΣΚΕΥΗΣ ΚΑΙ ΣΥΝΤΗΡΗΣΗΣ ΥΠΟΔΟΜΩΝ | ΕΘΕΩΡΗΘΗ Ο ΔΙΕΥΘΥΝΤΗΣ ΜΕΛΕΤΩΝ ΚΑΙ ΚΑΤΑΣΚΕΥΗΣ ΕΡΓΩΝ |
| ΙΩΑΝΝΗΣ ΧΑΤΖΗΠΑΠΑΔΟΠΟΥΛΟΣ ΠΤΥΧ. ΜΗΧΑΝΙΚΟΣ ΔΟΜΙΚΩΝ ΕΡΓΩΝ Τ.Ε. | ΒΑΓΓΕΛΗΣ ΜΠΟΥΤΣΙΑΔΗΣ ΠΟΛΙΤΙΚΟΣ ΜΗΧΑΝΙΚΟΣ | ΣΑΒΒΑΣ ΣΙΣΜΑΝΗΣ Δρ. ΠΟΛΙΤΙΚΟΣ ΜΗΧΑΝΙΚΟΣ |

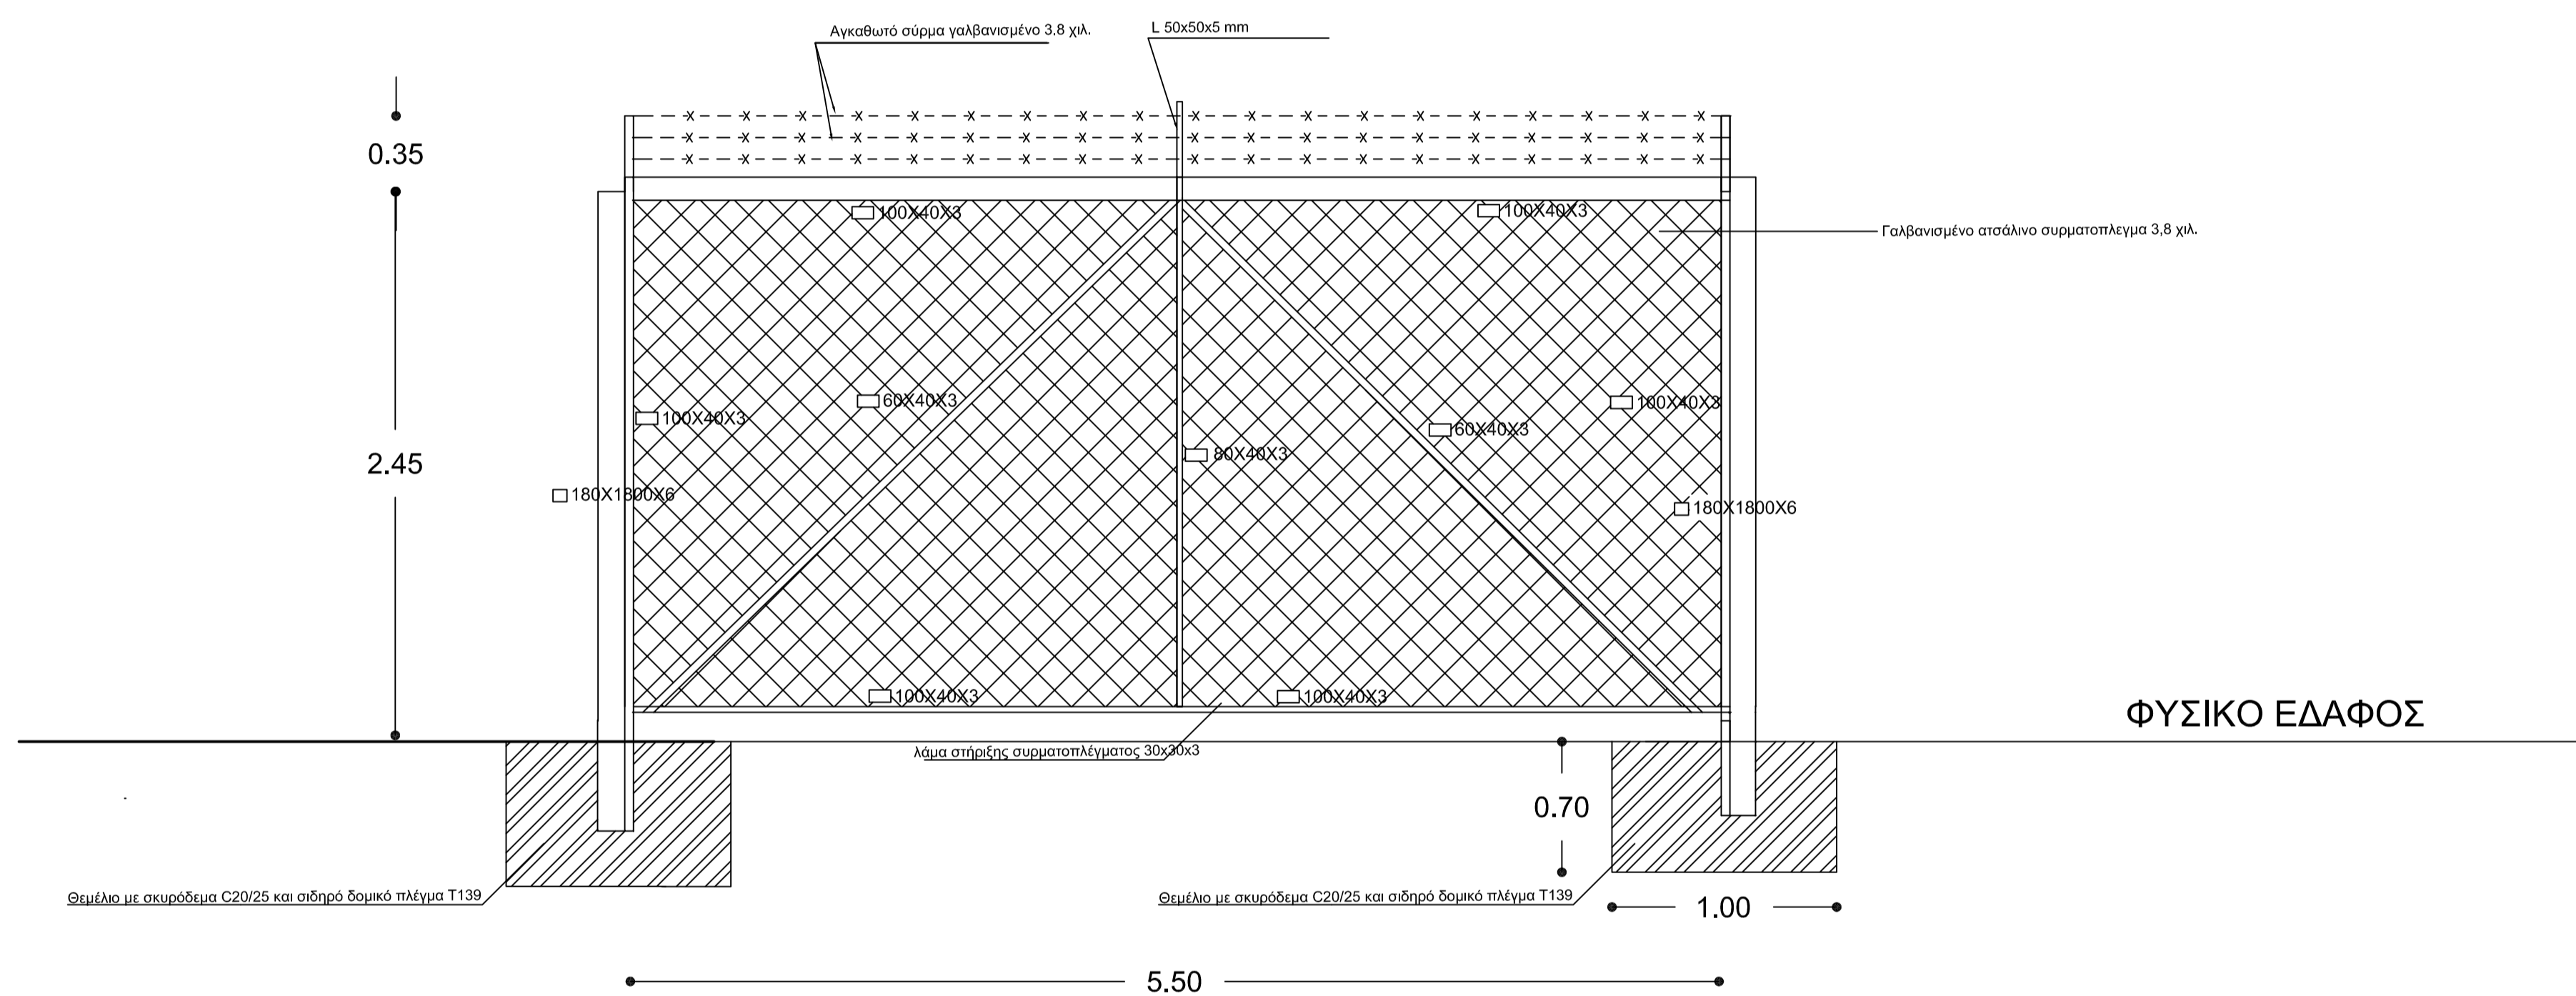

ΟΡΓΑΝΙΣΜΟΣ ΛΙΜΕΝΟΣ ΘΕΣ/ΝΙΚΗΣ Α.Ε.
Δ/ΝΣΗ ΜΕΛΕΤΩΝ ΚΑΙ ΚΑΤΑΣΚΕΥΗΣ ΕΡΓΩΝ

ΕΡΓΟ : ΕΠΙΣΚΕΥΗ ΣΥΝΤΗΡΗΣΗ ΚΑΤΑΣΚΕΥΗ ΠΕΡΙΦΡΑΞΕΩΝ ΙΣΡΣ
ΣΙΔΗΡΟΔΡΟΜΙΚΩΝ ΓΡΑΜΜΩΝ ΚΑΙ ΠΕΡΙΦΡΑΞΕΙΣ ΣΕ
ΥΠΑΙΘΡΙΟΥΣ ΧΩΡΟΥΣ ΤΗΣ Ο.Λ.Θ. Α.Ε.

ΘΕΣΗ : ΕΝΤΟΣ ΤΟΥ ΛΙΜΕΝΟΣ ΘΕΣΣΑΛΟΝΙΚΗΣ

ΘΕΜΑ ΣΧΕΔΙΟΥ :

ΤΟΜΗ ΜΟΝΟΦΥΛΛΗΣ
ΘΥΡΑΣ

ΑΡΙΘΜΟΣ
ΣΧΕΔΙΟΥ

2

ΚΛΙΜΑΚΑ : 1 : 25

ΧΡΟΝΟΣ ΜΕΛΕΤΗΣ : ΙΟΥΛΙΟΣ 2013

Ο ΣΥΝΤΑΚΤΗΣ


ΙΩΑΝΝΗΣ ΧΑΤΖΗΠΑΔΟΠΟΥΛΟΣ
ΠΤΥΧ. ΜΗΧΑΝΙΚΟΣ ΔΟΜΙΚΩΝ ΕΡΓΩΝ Τ.Ε.


ΕΛΕΓΧΘΗΚΕ
Ο ΠΡΟΪΣΤΑΜΕΝΟΣ
ΤΜΗΜΑΤΟΣ ΚΑΤΑΣΚΕΥΗΣ ΚΑΙ
ΣΥΝΤΗΡΗΣΗΣ ΥΠΟΔΟΜΩΝ

ΒΑΓΓΕΛΗΣ ΜΠΟΥΤΣΙΑΔΗΣ
ΠΟΛΙΤΙΚΟΣ ΜΗΧΑΝΙΚΟΣ

ΕΘΕΩΡΗΘΗ
Ο ΔΙΕΥΘΥΝΤΗΣ
ΜΕΛΕΤΩΝ ΚΑΙ ΚΑΤΑΣΚΕΥΗΣ ΕΡΓΩΝ

ΣΑΒΒΑΣ ΣΙΣΜΑΝΗΣ
Δρ. ΠΟΛΙΤΙΚΟΣ ΜΗΧΑΝΙΚΟΣ

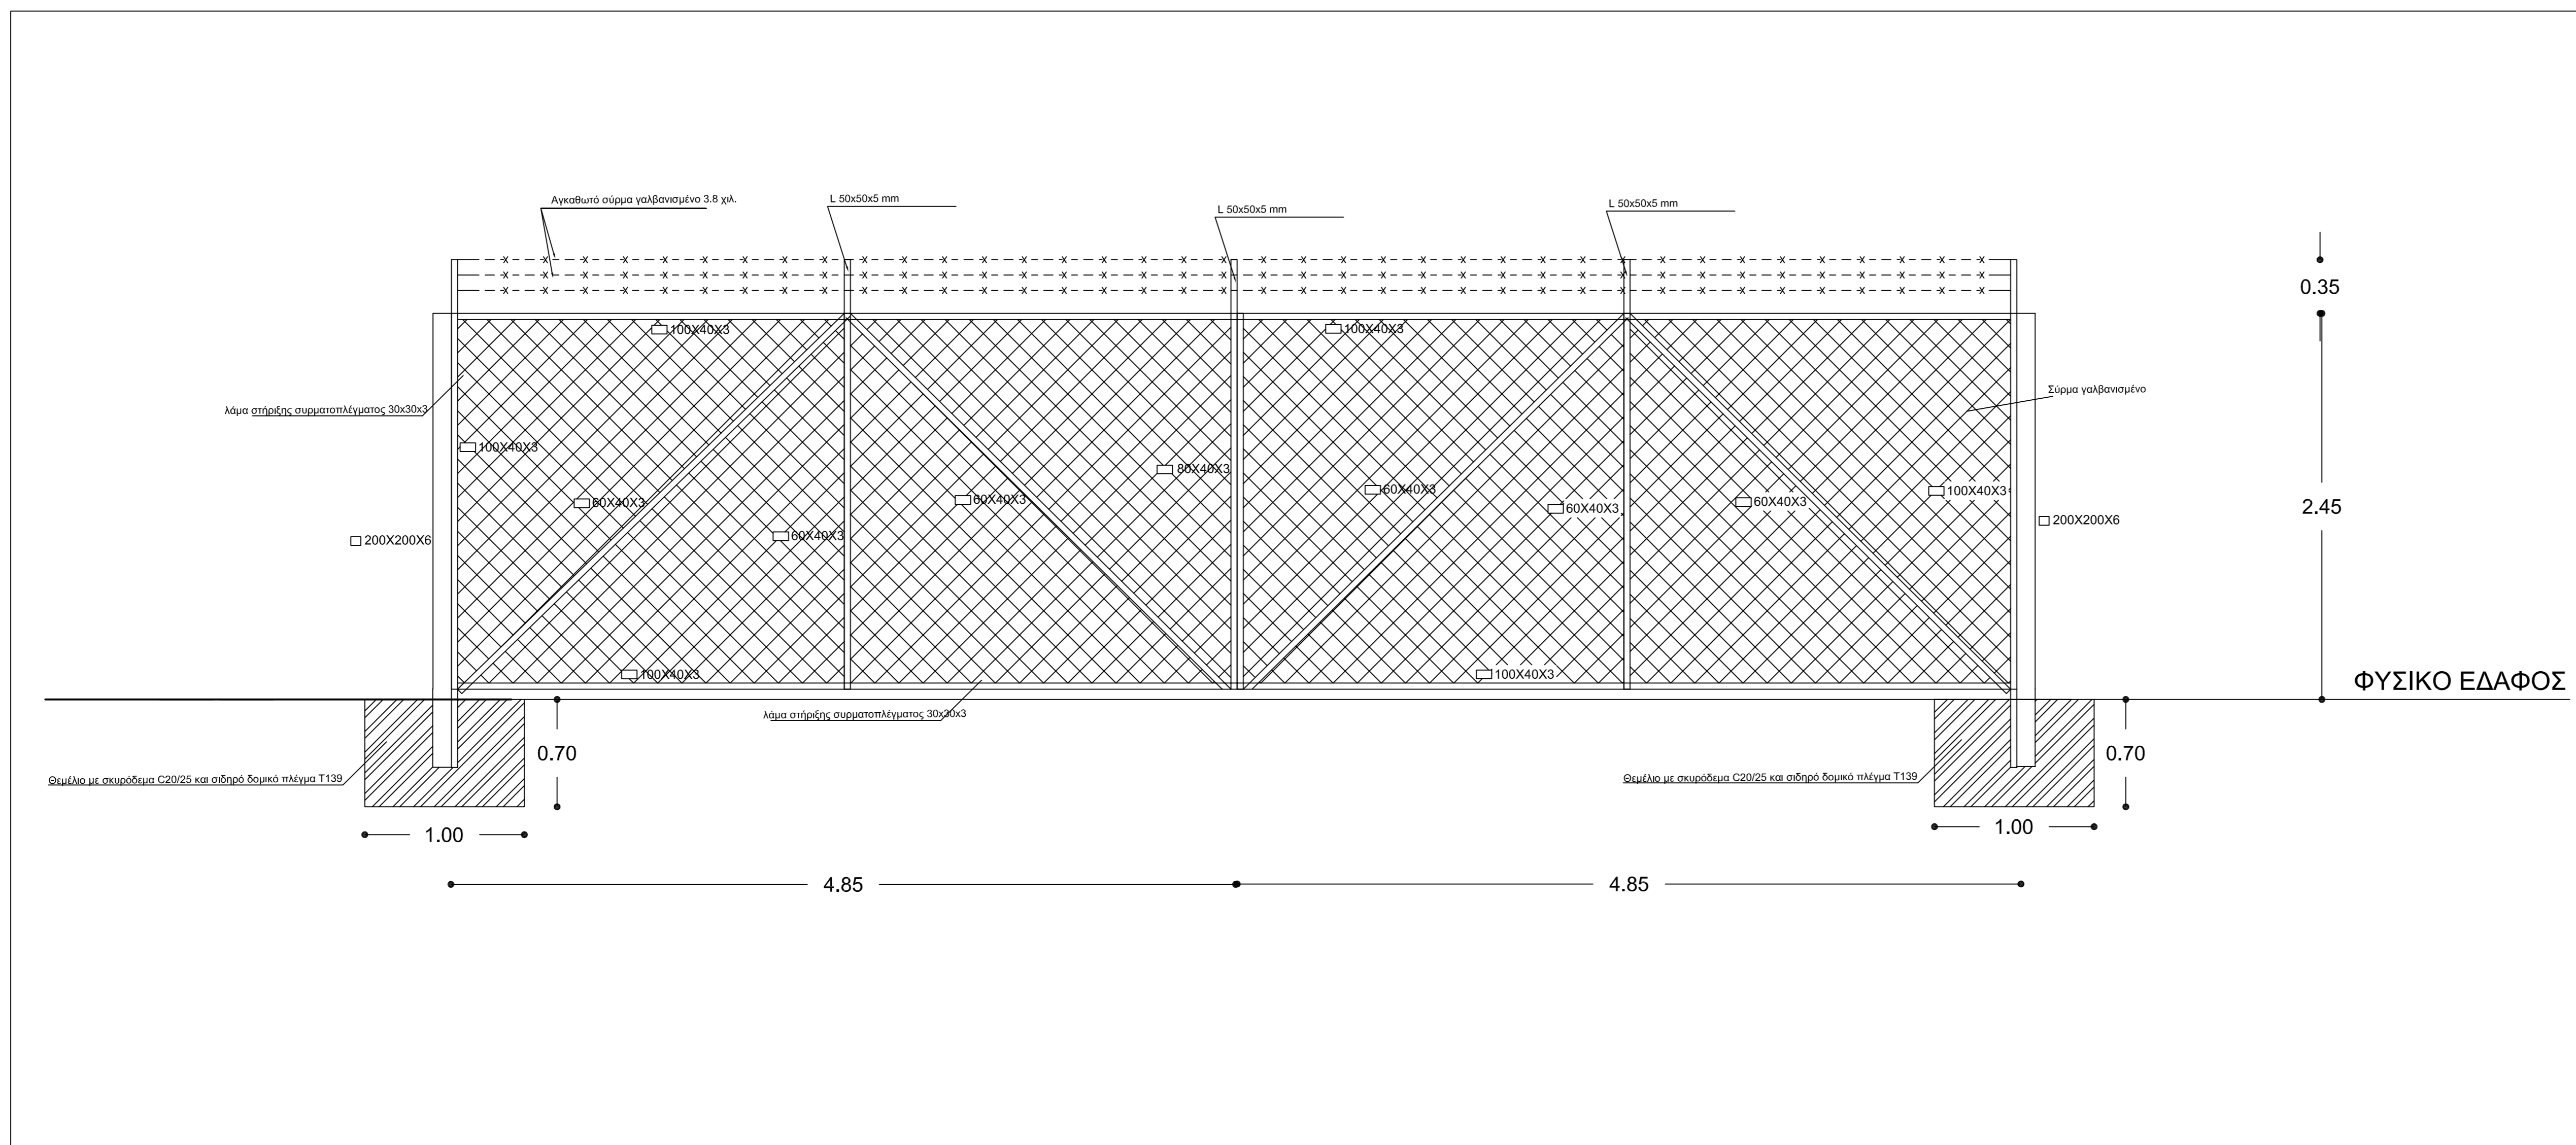

| | | |
|---|---|---|
|  ΟΡΓΑΝΙΣΜΟΣ ΛΙΜΕΝΟΣ ΘΕΣΣΑΛΟΝΙΚΗΣ Α.Ε. Δ/ΝΣΗ ΜΕΛΕΤΩΝ ΚΑΙ ΚΑΤΑΣΚΕΥΗΣ ΕΡΓΩΝ | | |
| ΕΡΓΟ : ΕΠΙΣΚΕΥΗ ΣΥΝΤΗΡΗΣΗ ΚΑΤΑΣΚΕΥΗ ΠΕΡΙΦΡΑΣΕΩΝ ΙΣΡΣ ΣΙΔΗΡΟΔΡΟΜΙΚΩΝ ΓΡΑΜΜΩΝ ΚΑΙ ΠΕΡΙΦΡΑΣΕΙΣ ΣΕ ΥΠΛΑΙΘΡΙΟΥΣ ΧΩΡΟΥΣ ΤΗΣ Ο.Λ.Θ. Α.Ε. | | |
| ΘΕΣΗ : ΕΝΤΟΣ ΤΟΥ ΛΙΜΕΝΟΣ ΘΕΣΣΑΛΟΝΙΚΗΣ | | |
| ΘΕΜΑ ΣΧΕΔΙΟΥ : ΤΟΜΗ ΔΙΦΥΛΛΗΣ ΘΥΡΑΣ | ΑΡΙΘΜΟΣ ΣΧΕΔΙΟΥ 3 | ΚΛΙΜΑΚΑ : 1 : 25 |
| ΧΡΟΝΟΣ ΜΕΛΕΤΗΣ : ΙΟΥΛΙΟΣ 2013 | | |
| Ο ΣΥΝΤΑΚΤΗΣ ΙΩΑΝΝΗΣ ΧΑΤΖΗΠΑΔΟΠΟΥΛΟΣ <small>ΠΤΥΧ. ΜΗΧΑΝΙΚΟΣ ΔΟΜΙΚΩΝ ΕΡΓΩΝ Τ.Ε.</small> | ΕΛΕΓΧΘΗΚΕ Ο ΠΡΟΪΣΤΑΜΕΝΟΣ ΤΜΗΜΑΤΟΣ ΚΑΤΑΣΚΕΥΗΣ ΚΑΙ ΣΥΝΤΗΡΗΣΗΣ ΥΠΟΔΟΜΩΝ ΒΑΓΓΕΛΗΣ ΜΠΟΥΤΣΙΑΔΗΣ <small>ΠΟΛΙΤΙΚΟΣ ΜΗΧΑΝΙΚΟΣ</small> | ΕΘΕΩΡΗΘΗ Ο ΔΙΕΥΘΥΝΤΗΣ ΜΕΛΕΤΩΝ ΚΑΙ ΚΑΤΑΣΚΕΥΗΣ ΕΡΓΩΝ ΣΑΒΒΑΣ ΣΙΣΜΑΝΗΣ <small>Δρ. ΠΟΛΙΤΙΚΟΣ ΜΗΧΑΝΙΚΟΣ</small> |