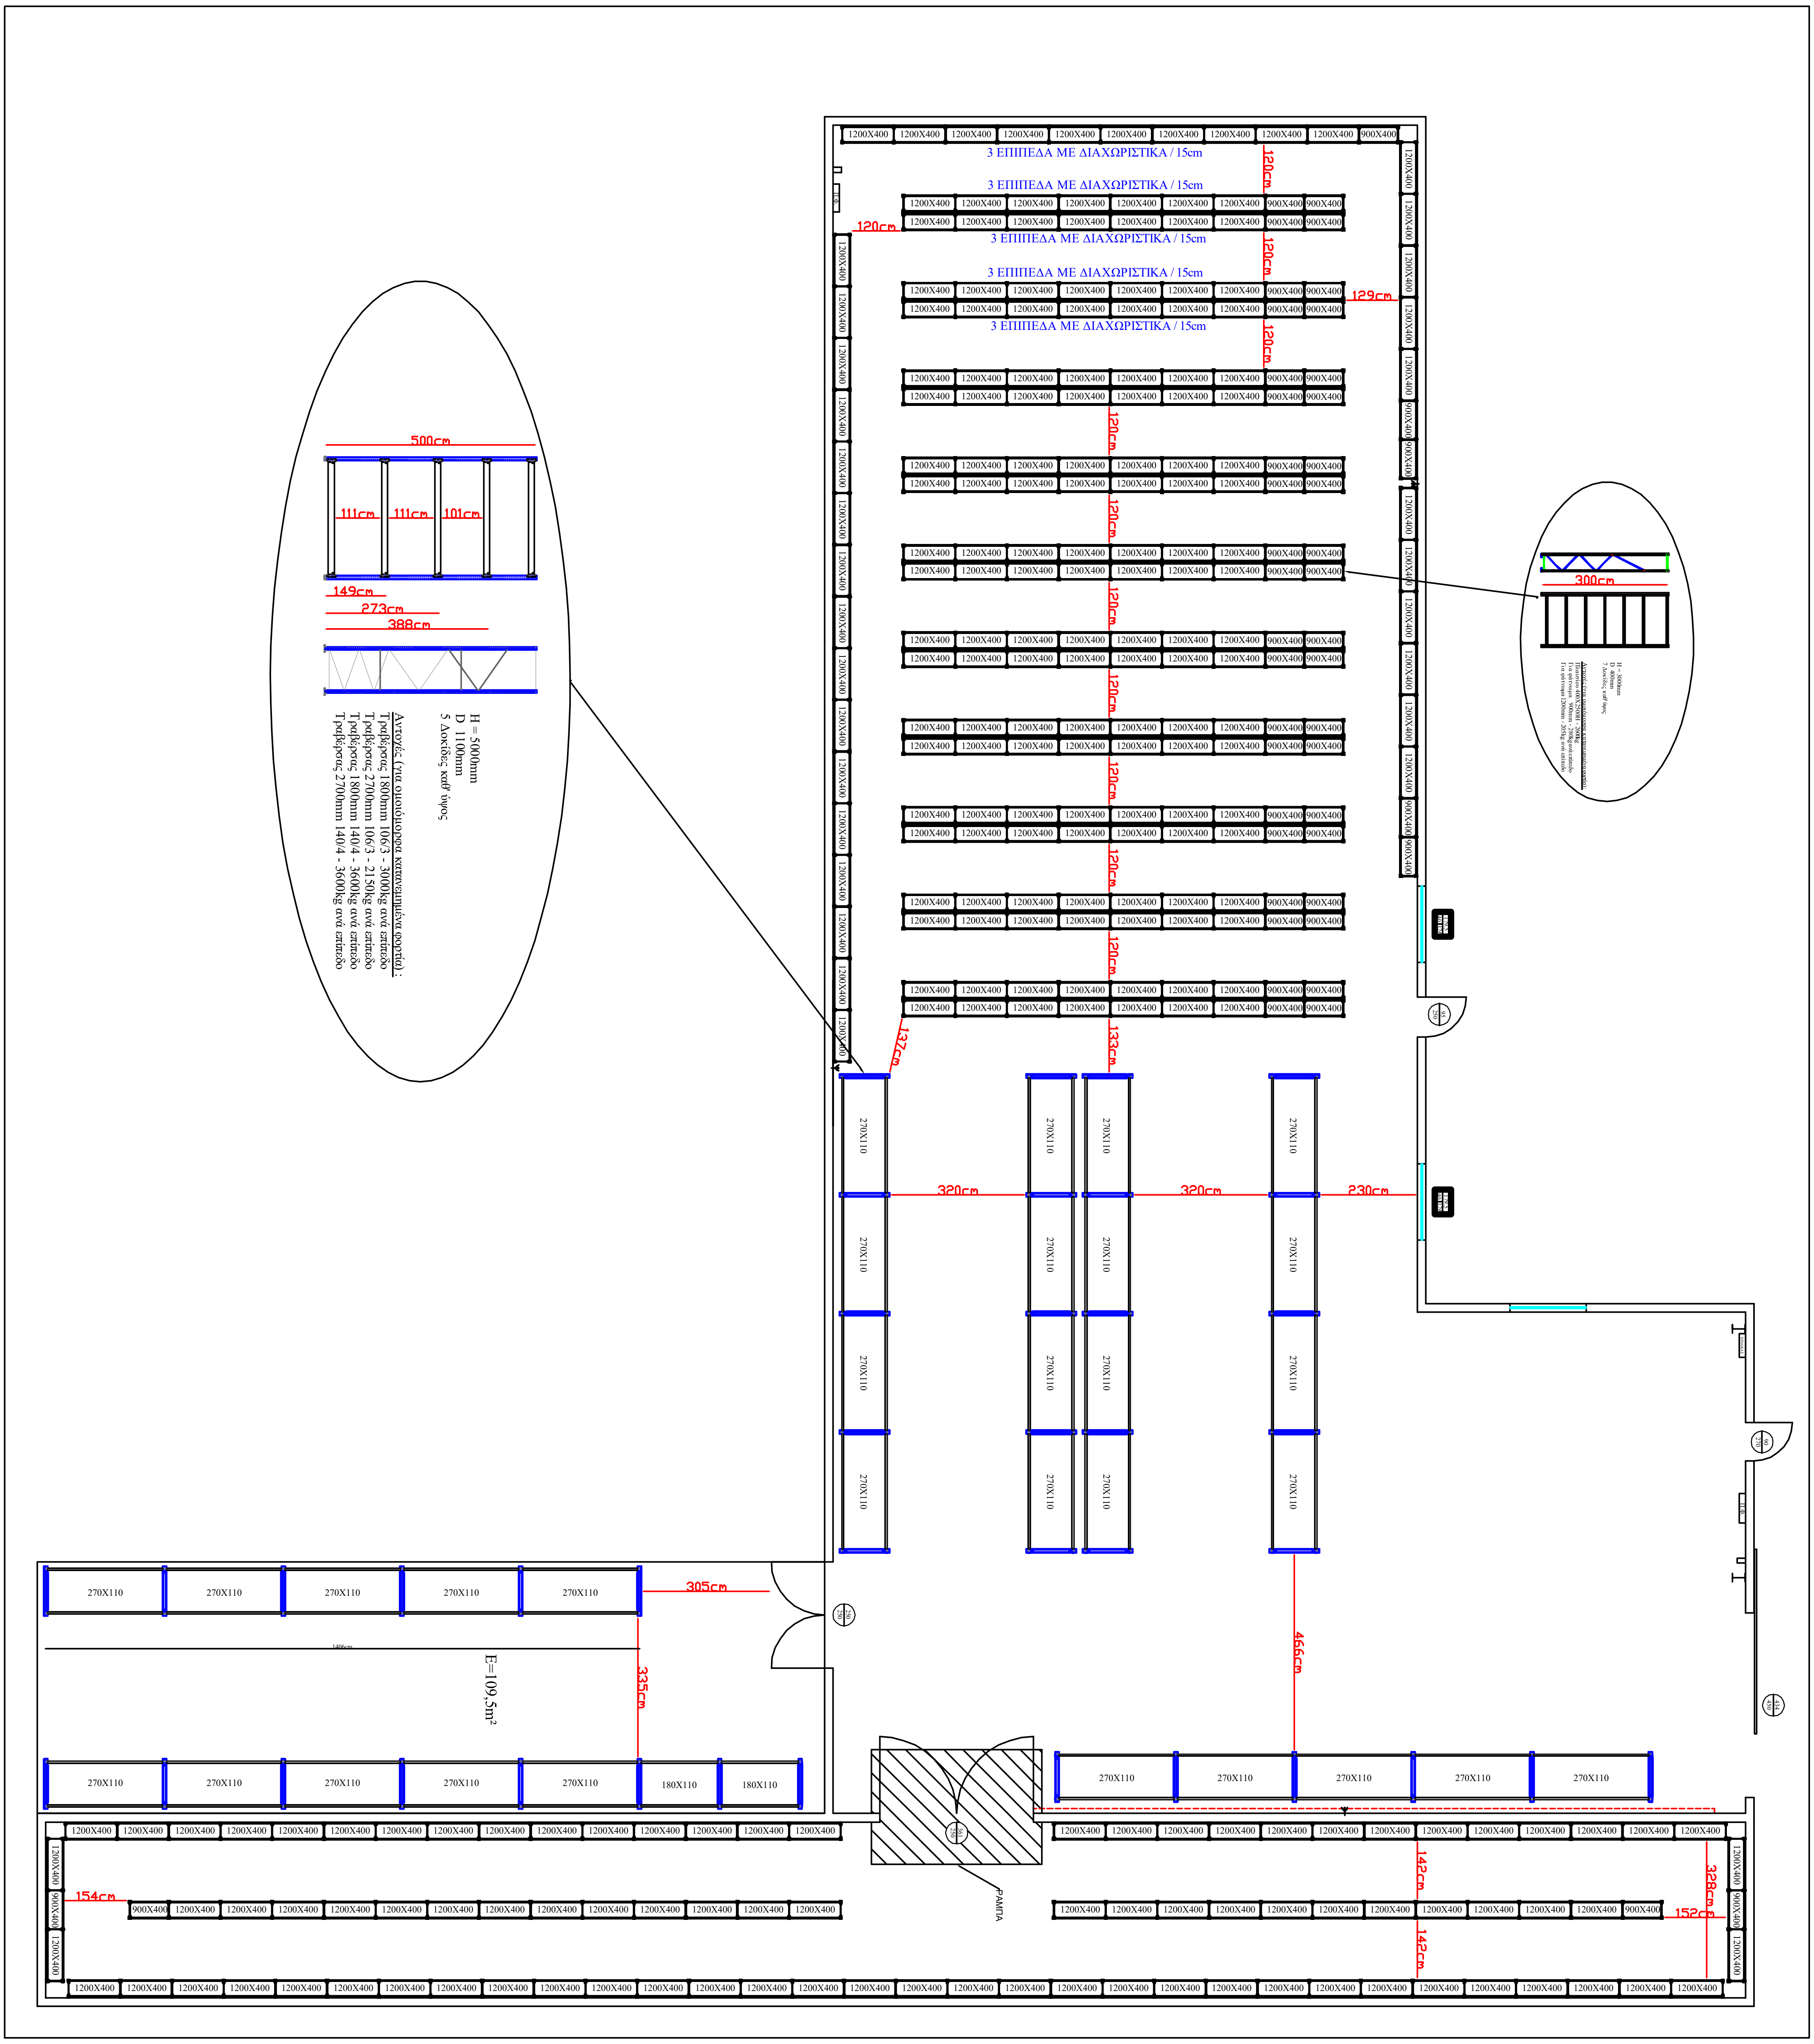
3 ΕΠΙΠΕΔΑ ΜΕ ΔΙΑΧΩΡΙΣΤΙΚΑ / 15cm
1200X400
900X400
270X110
180X110
120cm
129cm
137cm
133cm
320cm
230cm
466cm
305cm
335cm
154cm
142cm
328cm
152cm
500cm
111cm
101cm
149cm
273cm
388cm
300cm
E=109,5m²
ΡΑΜΠΑ
H = 5000mm
D 1100mm
5 Δοκίδες καθ' ύψος
Αντοχές (για ομοιόμορφα κατανεμημένα φορτία) :
Τραβέρσας 1800mm 106/3 - 3000kg ανά επίπεδο
Τραβέρσας 2700mm 106/3 - 2150kg ανά επίπεδο
Τραβέρσας 1800mm 140/4 - 3600kg ανά επίπεδο
Τραβέρσας 2700mm 140/4 - 3600kg ανά επίπεδο
H = 3000mm
D 400mm
7 Δοκίδες καθ' ύψος
Αντοχές (για ομοιόμορφα κατανεμημένα φορτία):
Πλαισίου 400X2500H - 2600kg
Για φάτνωμα 900mm - 280kg ανά επίπεδο
Για φάτνωμα 1200mm - 205kg ανά επίπεδο