



ΟΡΓΑΝΙΣΜΟΣ ΑΙΜΕΝΟΣ ΘΕΣΣΑΛΟΝΙΚΗΣ Α.Ε.

ΕΡΓΟ : ΕΠΕΚΤΑΣΗ ΤΟΥ ΧΩΡΟΥ ΣΤΟΙΒΑΣΙΑΣ
ΕΜΠΟΡΕΥΜΑΤΟΚΙΒΩΤΙΩΝ ΣΤΟ ΣΕΜΠΛΟ

Αριθμ. έργου : 308 / 2018

ΘΕΣΗ : ΕΝΤΟΣ ΤΟΥ ΑΙΜΕΝΟΣ ΘΕΣΣΑΛΟΝΙΚΗΣ

ΘΕΜΑ ΣΧΕΔΙΟΥ :

ΓΕΝΙΚΗ ΟΡΙΖΟΝΤΙΟΓΡΑΦΙΑ

ΑΡΙΘΜΟΣ
ΣΧΕΔΙΟΥ

1

ΚΑΙΜΑΚΑ : 1 : 10.000

ΧΡΟΝΟΣ ΜΕΛΕΤΗΣ : ΙΟΥΝΙΟΣ 2018

Ο ΣΥΝΤΑΚΤΗΣ

Ο ΠΡΟΪΣΤΑΜΕΝΟΣ
ΤΜΗΜΑΤΟΣ ΜΕΛΕΤΩΝ ΕΡΓΩΝ


ΕΝΕΓΧΘΗΚΕ & ΕΓΓΕΡΦΘΗ
Ο ΔΙΕΥΘΥΝΤΗΣ
ΜΕΛΕΤΩΝ ΚΑΙ ΚΑΤΑΣΚΕΥΗΣ ΕΡΓΩΝ


ΣΤΑΥΡΟΣ ΣΚΑΛΙΕΡΔΑΣ
ΠΟΛΙΤΙΚΟΣ ΜΗΧΑΝΙΚΟΣ


ΝΑΖΑΡΟΣ ΛΑΔΟΠΟΥΛΟΣ
ΠΟΛΙΤΙΚΟΣ ΜΗΧΑΝΙΚΟΣ


ΣΑΒΒΑΣ ΣΙΣΜΑΝΗΣ
ΠΟΛΙΤΙΚΟΣ ΜΗΧΑΝΙΚΟΣ

ΕΚΤΑΣΗ ΠΡΟΣ ΕΠΙΣΤΡΟΦΗ

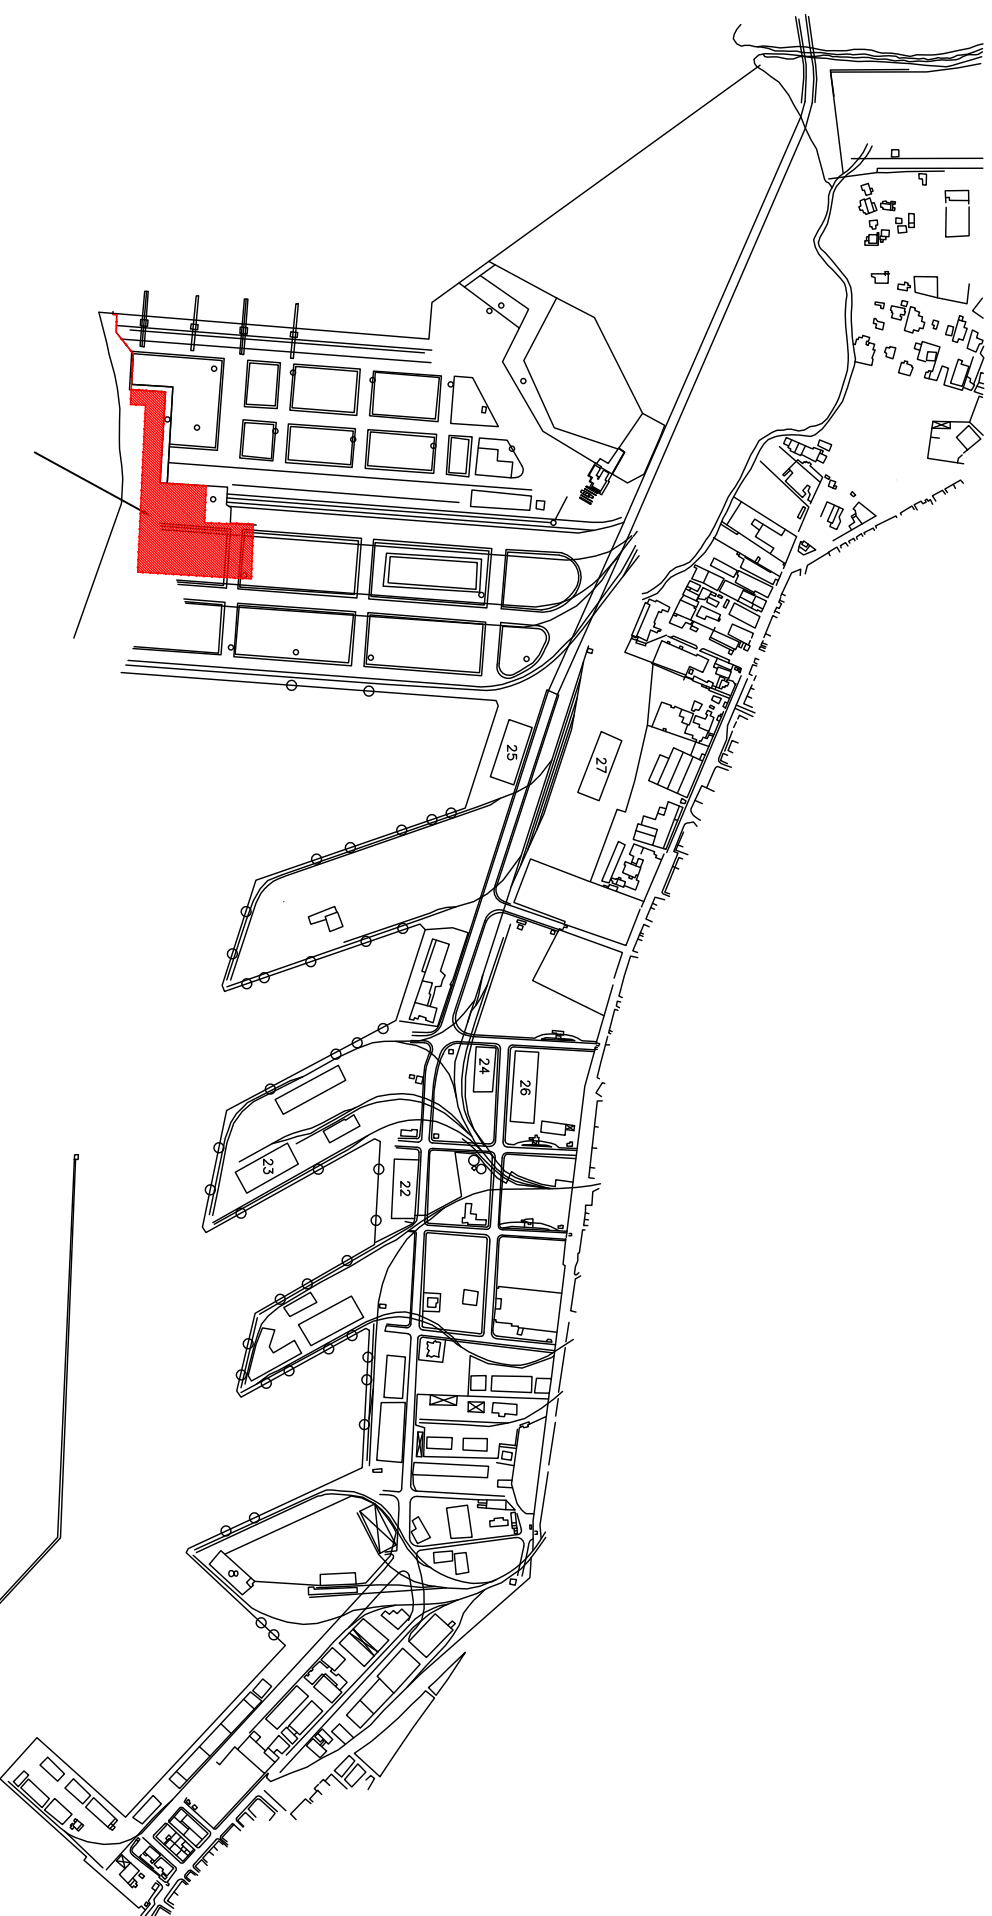

ΘΕΜΑ ΣΧΕΔΙΟΥ : ΟΡΙΖΟΝΤΙΟΓΡΑΦΙΑ	ΑΡΙΘΜΟΣ ΣΧΕΔΙΟΥ 2.1 ΚΑΜΑΚΑ : 1 : 1.000	
ΧΡΟΝΟΣ ΜΕΛΕΤΗΣ : ΙΟΥΝΙΟΣ 2018		
Ο ΣΥΝΤΑΚΤΗΣ Ο ΑΝΑΥΛ. ΠΡΟΚΕΤΑΜΕΝΟΣ ΤΕΧΝΙΚΟΣ ΜΕΛΕΤΗΣ	ΕΛΕΓΧΘΗΚΕ & ΕΣΩΦΕΡΘΗ Ο ΔΙΕΥΘΥΝΤΗΣ ΜΕΛΕΤΩΝ & ΚΑΤΑΣΚΕΥΗΣ ΕΡΓΩΝ	
ΣΤΑΘΟΣ ΣΧΕΔΙΑΣΤΗΣ ΠΟΛΙΤΙΚΟΣ ΜΗΧΑΝΙΚΟΣ	ΑΣΚΛΑΡΟΣ ΑΝΔΡΕΑΣ ΠΟΛΙΤΙΚΟΣ ΜΗΧΑΝΙΚΟΣ	ΣΑΒΒΑΣ ΣΠΙΛΙΩΝΗΣ ΠΟΛΙΤΙΚΟΣ ΜΗΧΑΝΙΚΟΣ

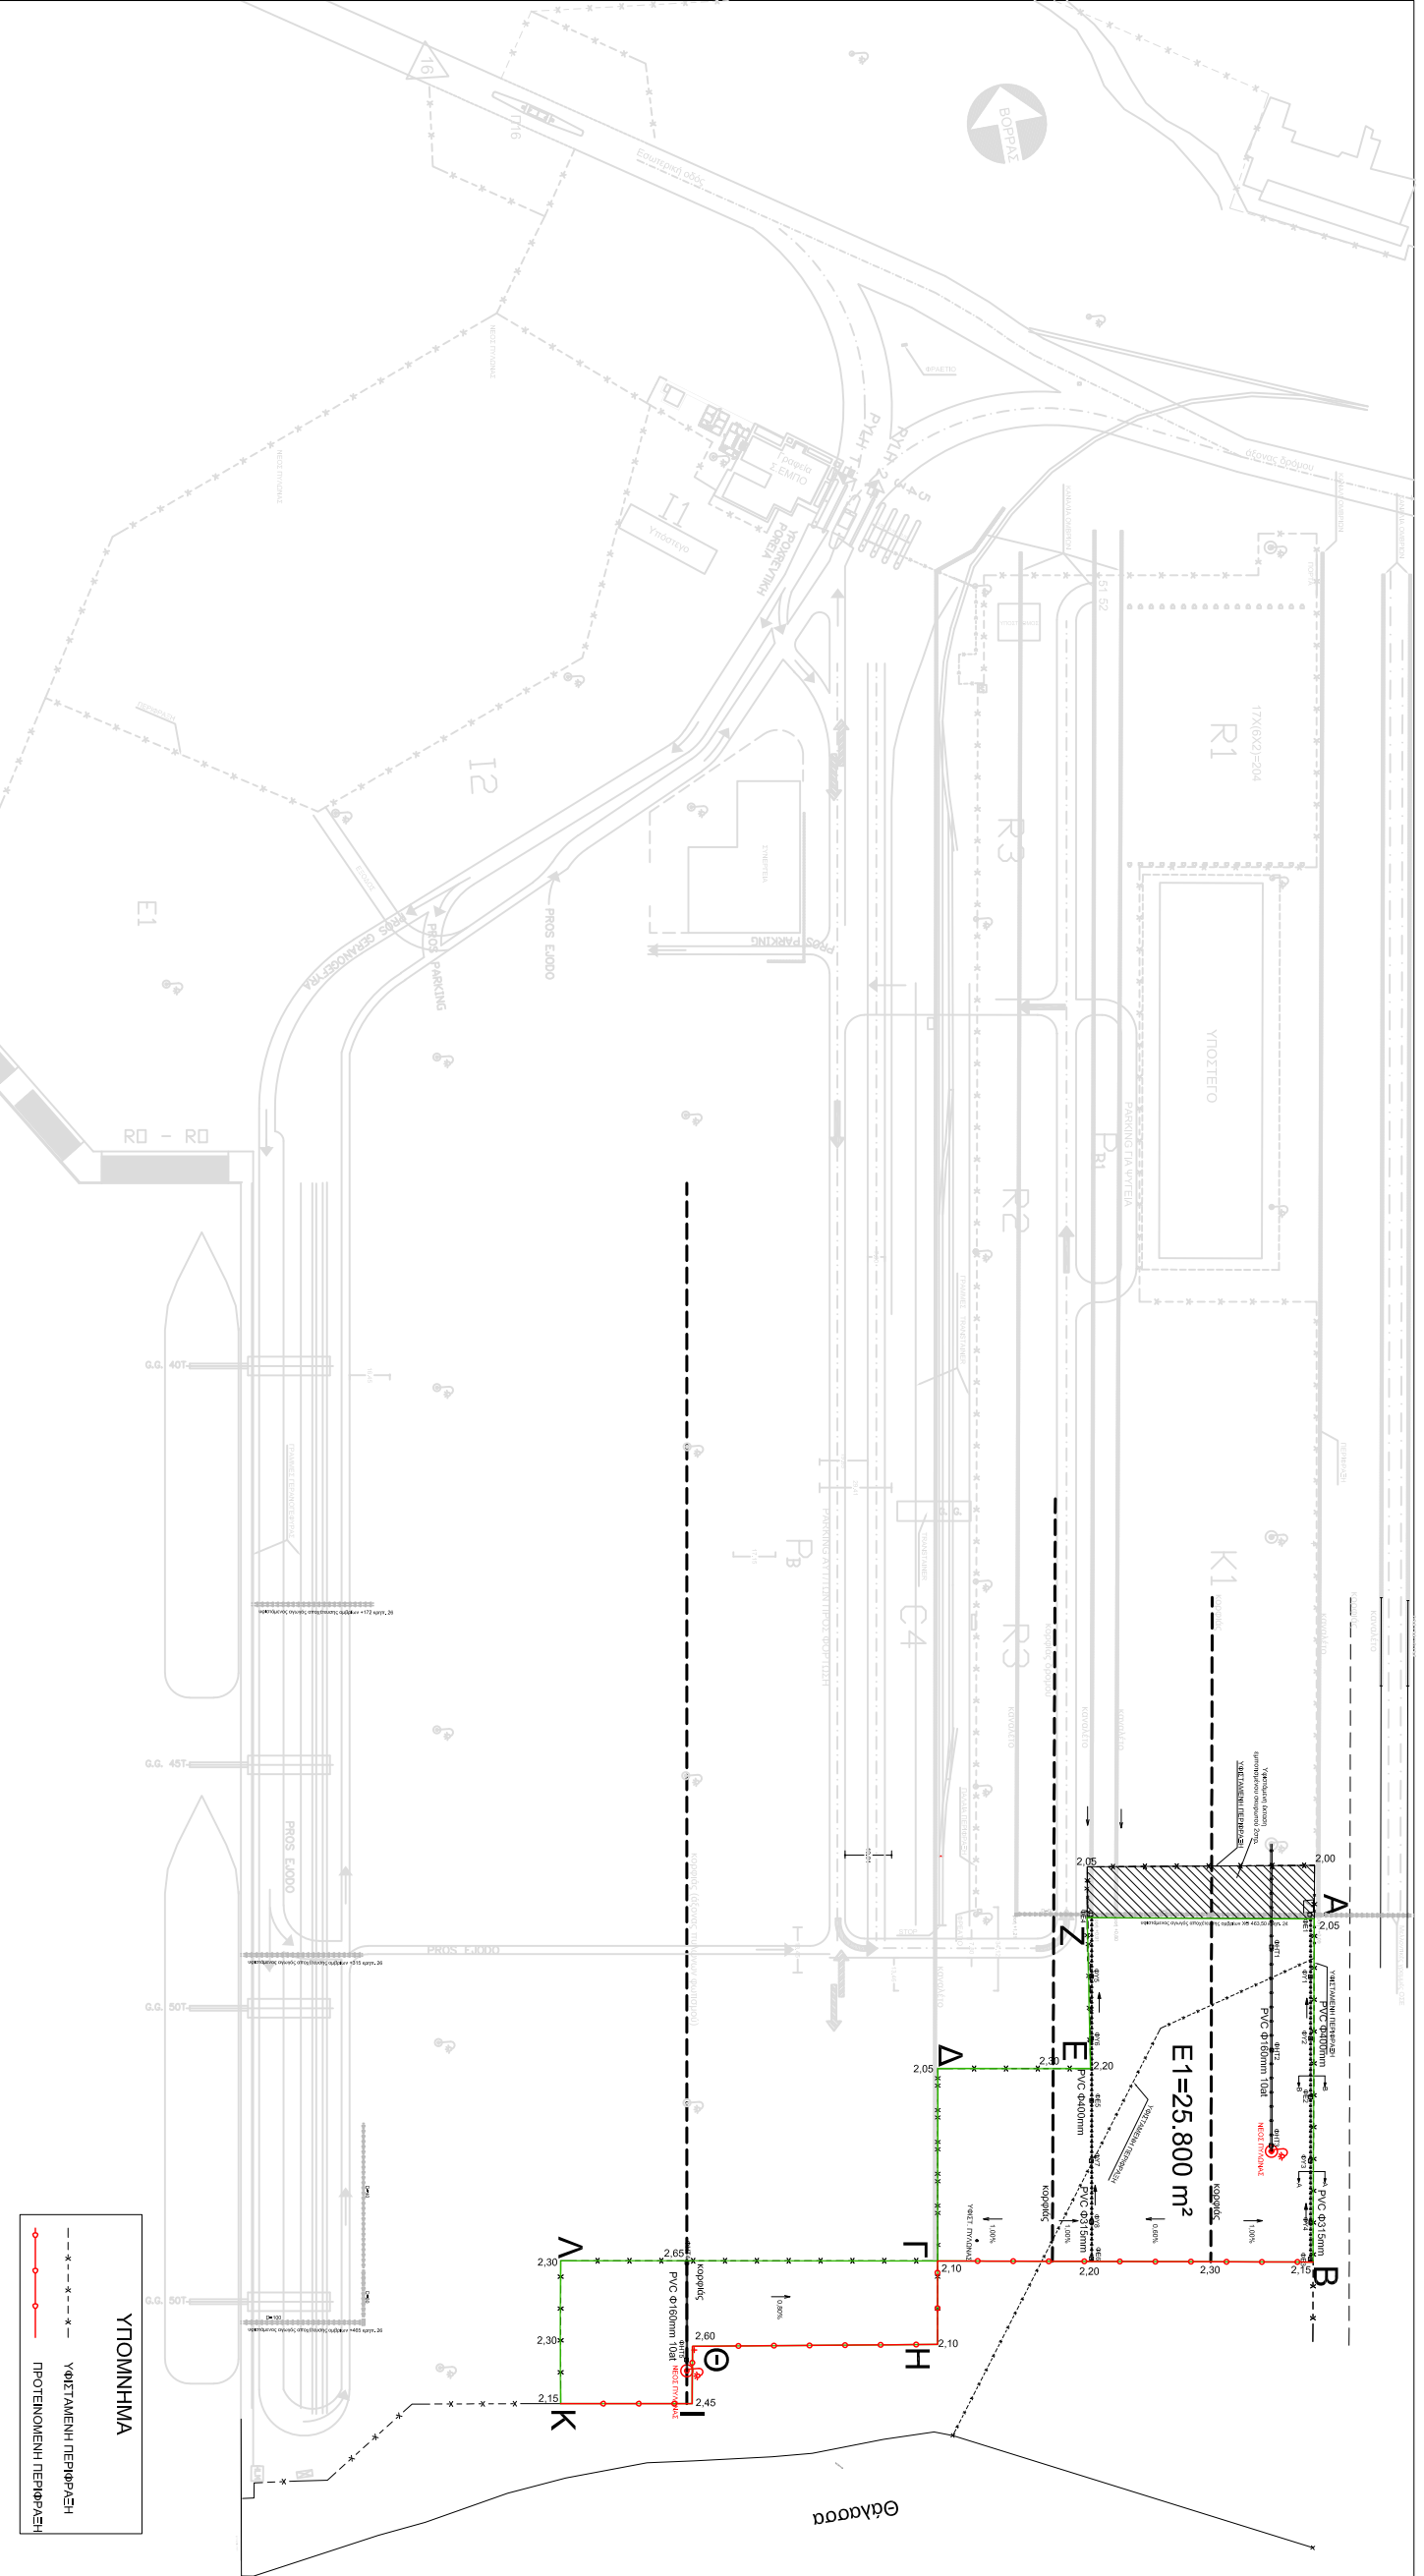


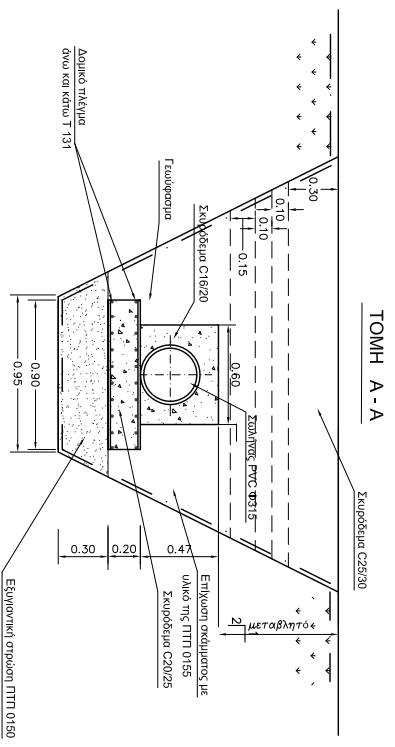

ΚΑΙΜΑΚΑ 1:20


ΤΥΠΙΚΗ ΔΙΑΤΟΜΗ ΕΓΚΙΒΩΤΙΣΜΕΝΟΥ ΑΓΩΓΟΥ PVC Φ315

ΤΟΜΗ Β - Β

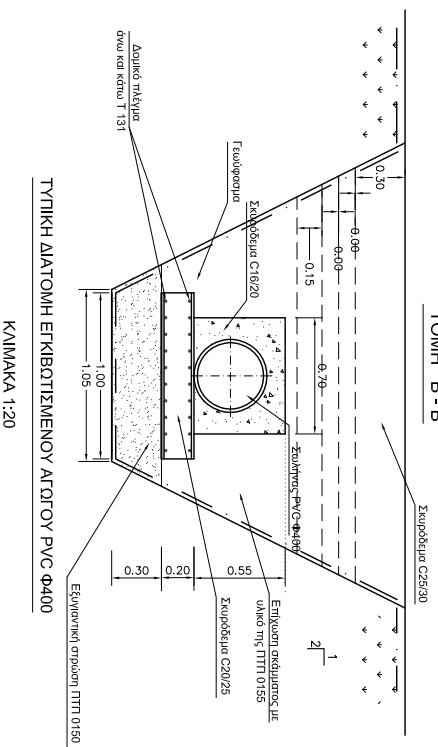


ΚΑΙΜΑΚΑ 1:20


ΤΥΠΙΚΗ ΔΙΑΤΟΜΗ ΕΓΚΙΒΩΤΙΣΜΕΝΟΥ ΑΓΩΓΟΥ PVC Φ400

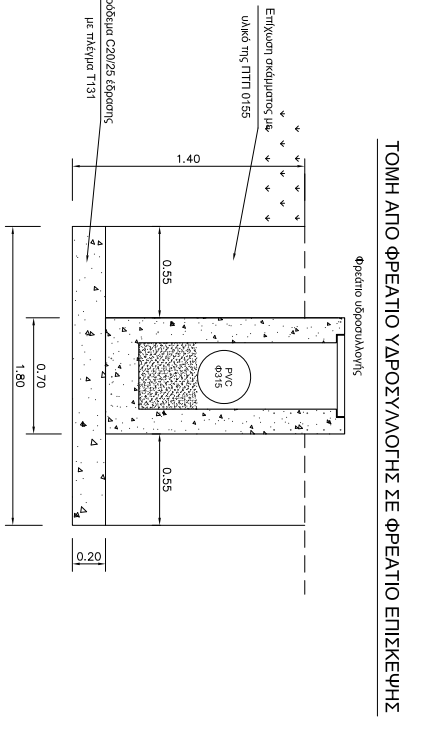

ΤΟΜΗ ΑΠΟ ΦΡΕΑΤΙΟ ΥΑΡΟΣΥΛΛΟΓΗΣ ΣΕ ΣΩΛΗΝΑ PVC Φ315 Ή Φ400

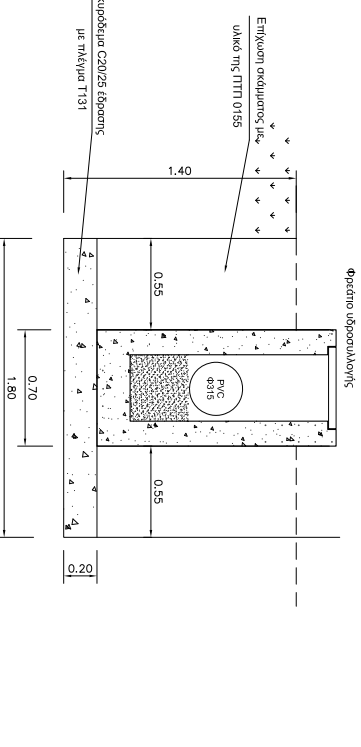


ΚΑΙΜΑΚΑ 1:20

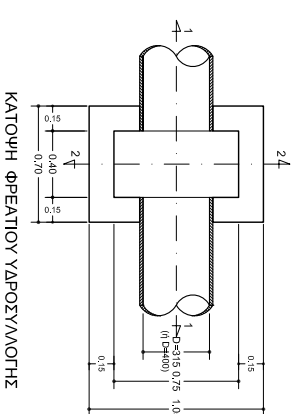


ΚΑΤΩΦΗ ΦΡΕΑΤΙΟΥ ΥΑΡΟΣΥΛΛΟΓΗΣ


ΤΟΜΕΣ ΦΡΕΑΤΙΟΥ ΥΑΡΟΣΥΛΛΟΓΗΣ ΚΑΙΜΑΚΑ 1:20

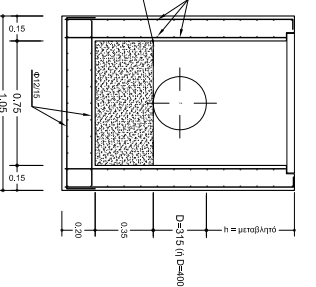

ΤΟΜΗ 2:2

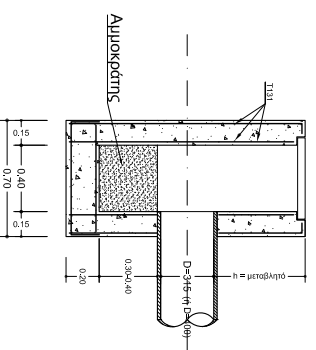


ΤΟΜΗ 1:1

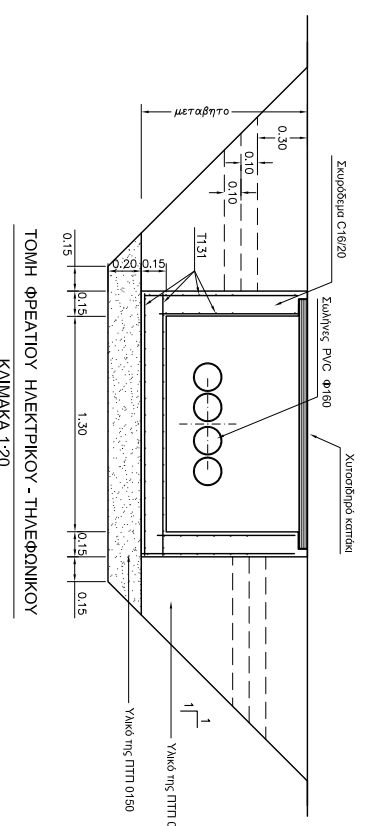


ΤΟΜΗ ΦΡΕΑΤΙΟΥ ΗΛΕΚΤΡΙΚΟΥ - ΤΗΛΕΦΩΝΙΚΟΥ ΚΑΙΜΑΚΑ 1:20

D	A	B	F	Δ	E
315	80	120	120	160	70
400	80	120	130	170	70

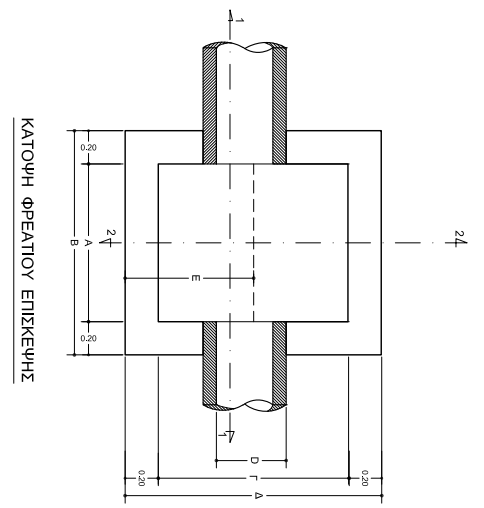


ΚΑΤΩΦΗ ΦΡΕΑΤΙΟΥ ΕΠΙΣΚΕΨΗΣ

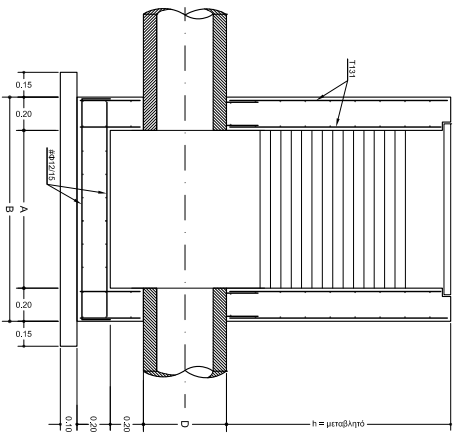

ΤΟΜΗ 1:1


ΤΟΜΕΣ ΦΡΕΑΤΙΟΥ ΕΠΙΣΚΕΨΗΣ ΚΑΙΜΑΚΑ 1:20

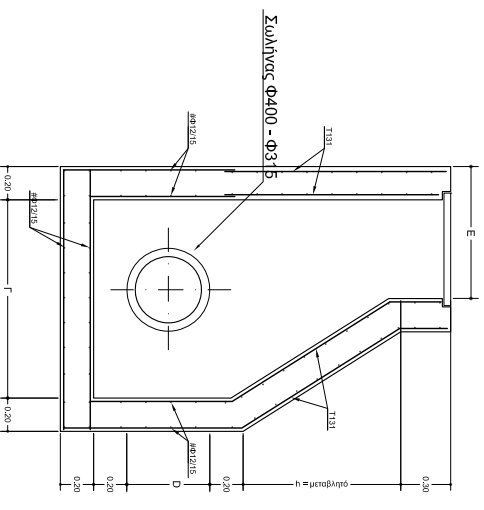


ΤΟΜΗ 2:2

ΤΥΠΙΚΕΣ ΔΙΑΤΟΜΕΣ ΣΤΡΟΣΦΩΝ - ΚΑΙΜΑΚΑ 1:20

ΤΥΠΙΚΗ ΔΙΑΤΟΜΗ ΕΠΙΣΤΡΩΣΗΣ ΣΥΝΟΛΙΚΟΥ ΠΛΑΧΟΥΣ 1,10m

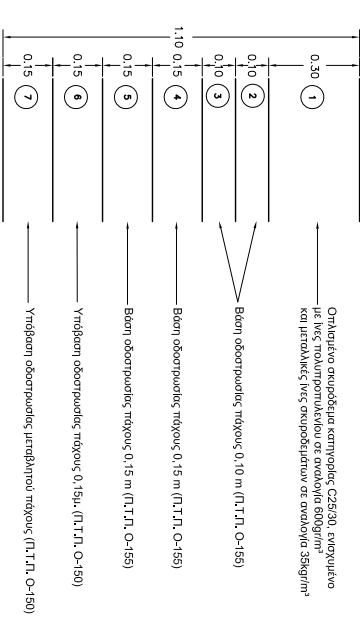

ΚΑΙΜΑΚΑ 1:10

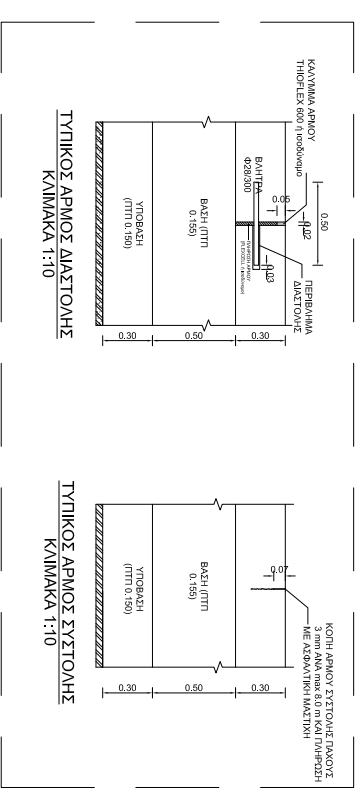





ΟΡΓΑΝΙΣΜΟΣ ΔΙΜΕΝΟΣ ΘΕΣΣΑΛΟΝΙΚΗΣ Α.Ε.

ΕΡΓΟ : ΕΠΕΚΤΑΣΗ ΤΟΥ ΧΩΡΟΥ ΣΤΟΙΒΑΣΙΑΣ ΕΜΠΟΡΕΥΜΑΤΟΚΙΒΩΤΙΩΝ ΣΤΟ ΣΕΜΠΟ

Αριθμ. έργου : 308 / 2018

ΘΕΣΗ : ΕΝΤΟΣ ΤΟΥ ΔΙΜΕΝΟΣ ΘΕΣΣΑΛΟΝΙΚΗΣ

ΘΕΜΑ ΣΧΕΔΙΟΥ : ΚΑΤΑΣΚΕΥΑΣΤΙΚΕΣ ΛΕΠΤΟΜΕΡΕΙΕΣ

ΑΡΙΘΜΟΣ ΣΧΕΔΙΟΥ 3.1

ΚΑΙΜΑΚΕΣ : 1:10, 1:20

ΧΡΟΝΟΣ ΜΕΛΕΤΗΣ : ΙΟΥΝΙΟΣ 2018

Ο ΣΥΜΦΑΚΤΗΣ Ο ΠΡΟΪΤΑΜΕΝΟΣ ΤΗΜΑΤΟΣ ΜΕΛΕΤΩΝ & ΚΑΤΑΣΚΕΥΗΣ ΕΡΓΩΝ




ΕΘΕΡΠΗΓΗ Ο ΔΙΕΥΘΥΝΤΗΣ ΜΕΛΕΤΩΝ & ΚΑΤΑΣΚΕΥΗΣ ΕΡΓΩΝ

ΣΤΑΥΡΟΣ ΣΚΑΤΕΡΛΑΣ ΠΟΛΙΤΙΚΟΣ ΜΗΧΑΝΙΚΟΣ

ΛΑΖΑΡΟΣ ΛΑΔΟΠΟΥΛΟΣ ΠΟΛΙΤΙΚΟΣ ΜΗΧΑΝΙΚΟΣ

ΣΑΒΒΑΣ ΣΙΜΚΑΝΗΣ ΠΟΛΙΤΙΚΟΣ ΜΗΧΑΝΙΚΟΣ

ΒΑΣΗ ΘΕΜΕΛΙΩΣΗΣ ΙΣΤΟΥ ΗΛΕΚΤΡΟΦΩΤΙΣΜΟΥ

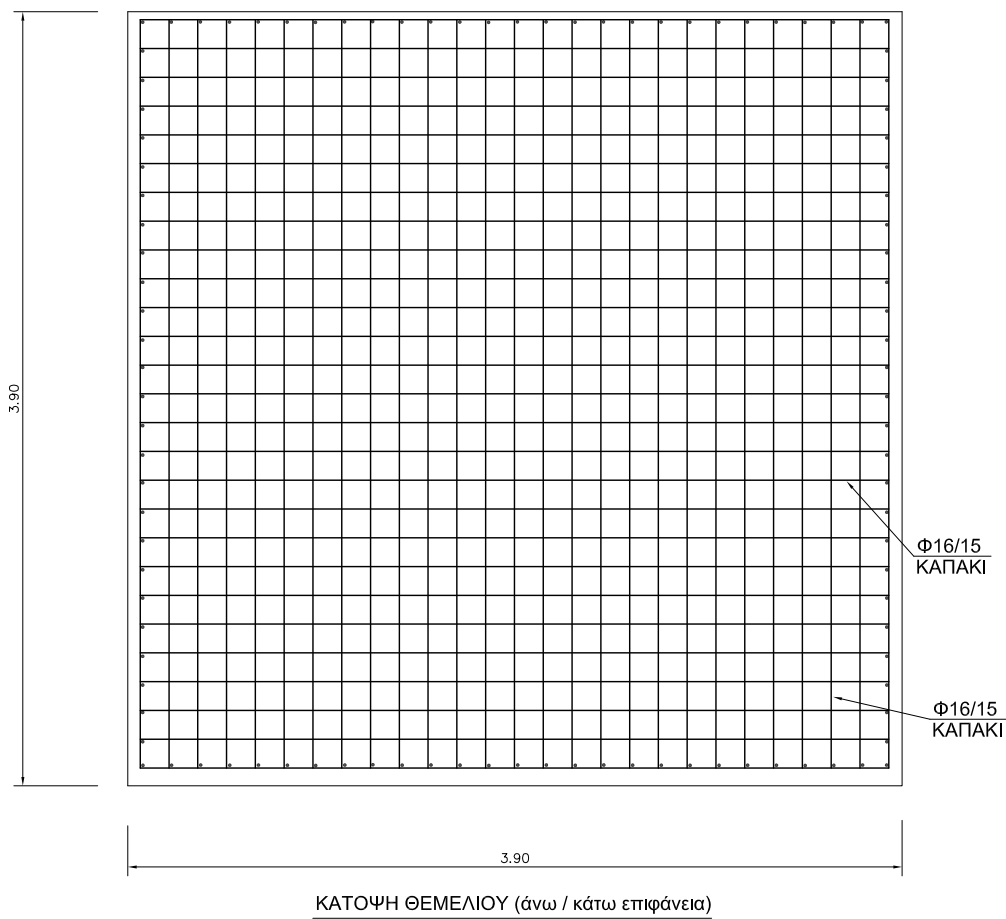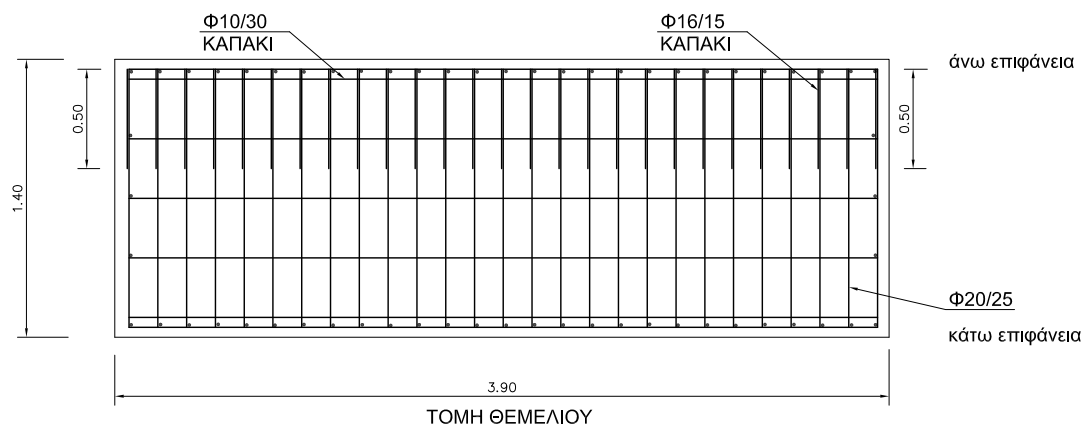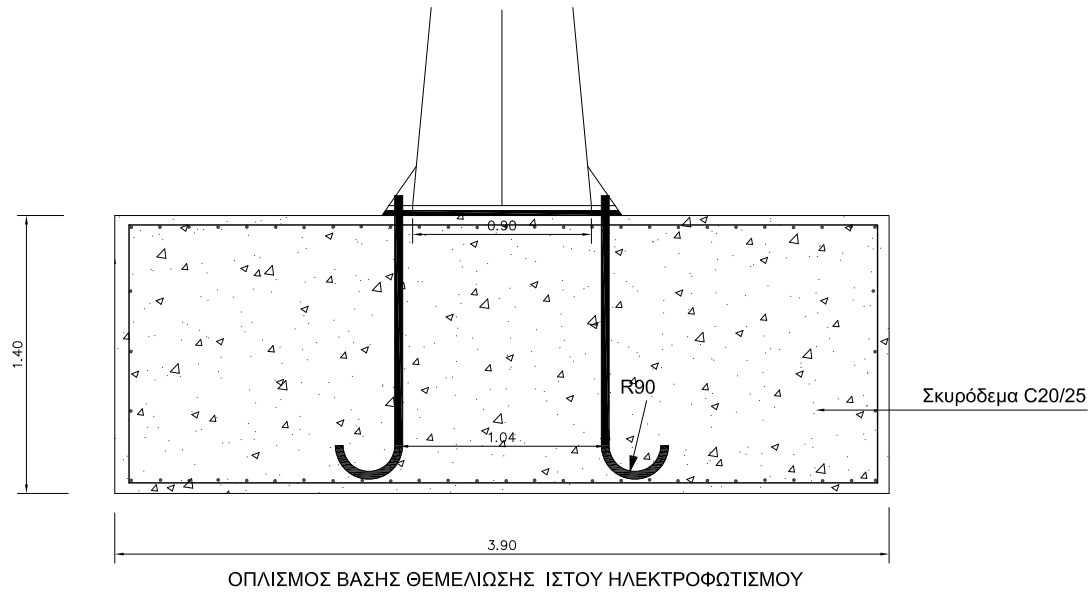

ΟΡΓΑΝΙΣΜΟΣ ΛΙΜΕΝΟΣ ΘΕΣ/ΝΙΚΗΣ Α.Ε.

ΕΡΓΟ : ΕΠΕΚΤΑΣΗ ΤΟΥ ΧΩΡΟΥ ΣΤΟΙΒΑΣΙΑΣ
ΕΜΠΟΡΕΥΜΑΤΟΚΙΒΩΤΙΩΝ ΣΤΟ ΣΕΜΠΟ

Αριθμ. έργου : 308 / 2018

ΘΕΣΗ : ΕΝΤΟΣ ΤΟΥ ΛΙΜΕΝΟΣ ΘΕΣΣΑΛΟΝΙΚΗΣ

ΘΕΜΑ ΣΧΕΔΙΟΥ :
ΚΑΤΑΣΚΕΥΑΣΤΙΚΕΣ
ΛΕΠΤΟΜΕΡΕΙΕΣ ΒΑΣΗΣ
ΙΣΤΟΥ ΗΛΕΚΤΡΟΦΩΤΙΣΜΟΥ

ΑΡΙΘΜΟΣ
ΣΧΕΔΙΟΥ

3.2

ΚΛΙΜΑΚΕΣ : 1:20

ΧΡΟΝΟΣ ΜΕΛΕΤΗΣ : ΙΟΥΛΙΟΣ 2018

Ο ΣΥΝΤΑΚΤΗΣ

ΣΤΑΥΡΟΣ ΣΚΑΠΕΡΔΑΣ
ΠΟΛΙΤΙΚΟΣ ΜΗΧΑΝΙΚΟΣ

Ο ΠΡΟΣΤΑΜΕΝΟΣ
ΤΜΗΜΑΤΟΣ ΜΕΛΕΤΩΝ

ΛΑΖΑΡΟΣ ΛΑΔΟΠΟΥΛΟΣ
ΠΟΛΙΤΙΚΟΣ ΜΗΧΑΝΙΚΟΣ

ΕΘΕΩΡΗΘΗ
Ο ΔΙΕΥΘΥΝΤΗΣ
ΜΕΛΕΤΩΝ & ΚΑΤΑΣΚΕΥΗΣ ΕΡΓΩΝ

ΣΑΒΒΑΣ ΣΙΣΜΑΝΗΣ
ΠΟΛΙΤΙΚΟΣ ΜΗΧΑΝΙΚΟΣ