


| ΣΥΜΒΟΛΑ | ΕΠΕΞΗΓΗΣΕΙΣ  |
|---------|--|
|         | ΑΣΦΑΛΕΙΟΔΙΑΚΟΠΤΗΣ ΤΡΙΠΟΛΙΚΟΣ   |
|         | ΜΙΚΡΟΑΥΤΟΜΑΤΟΣ ΜΕ ΣΤΟΙΧΕΙΑ ΥΠΕΡΕΝΤΑΣΕΩΣ ΚΑΙ ΥΠΕΡΦΟΡΤΗΣΕΩΣ, ΧΑΡΑΚΤΗΡΙΣΤΙΚΗΣ Β         |
|         | ΜΙΚΡΟΑΥΤΟΜΑΤΟΣ ΜΕ ΣΤΟΙΧΕΙΑ ΥΠΕΡΕΝΤΑΣΕΩΣ ΚΑΙ ΥΠΕΡΦΟΡΤΗΣΕΩΣ, ΧΑΡΑΚΤΗΡΙΣΤΙΚΗΣ C         |
|         | ΑΥΤΟΜΑΤΟΣ ΔΙΑΚΟΠΤΗΣ ΜΕ ΡΥΘΜΙΖΟΜΕΝΑ ΘΕΡΜΙΚΑ ΚΑΙ ΜΑΓΝΗΤΙΚΑ ΣΤΟΙΧΕΙΑ ΚΑΙ ΠΗΝΙΟ ΕΡΓΑΣΙΑΣ |
|         | ΑΥΤΟΜΑΤΟΣ ΔΙΑΚΟΠΤΗΣ ΜΕ ΡΥΘΜΙΖΟΜΕΝΑ ΘΕΡΜΙΚΑ ΚΑΙ ΜΑΓΝΗΤΙΚΑ ΣΤΟΙΧΕΙΑ                    |
|         | ΑΜΠΕΡΟΜΕΤΡΟ  |
|         | ΒΟΛΤΟΜΕΤΡΟ   |
|         | ΕΝΔΕΙΚΤΙΚΗ ΛΥΧΝΙΑ  |
|         | RELAIS ΔΙΑΦΥΓΗΣ  |

## ΝΕΟ PILLAR ΣΥΝΔΕΣΗΣ ΥΦΙΣΤΑΜΕΝΩΝ ΚΑΛΩΔΙΩΝ

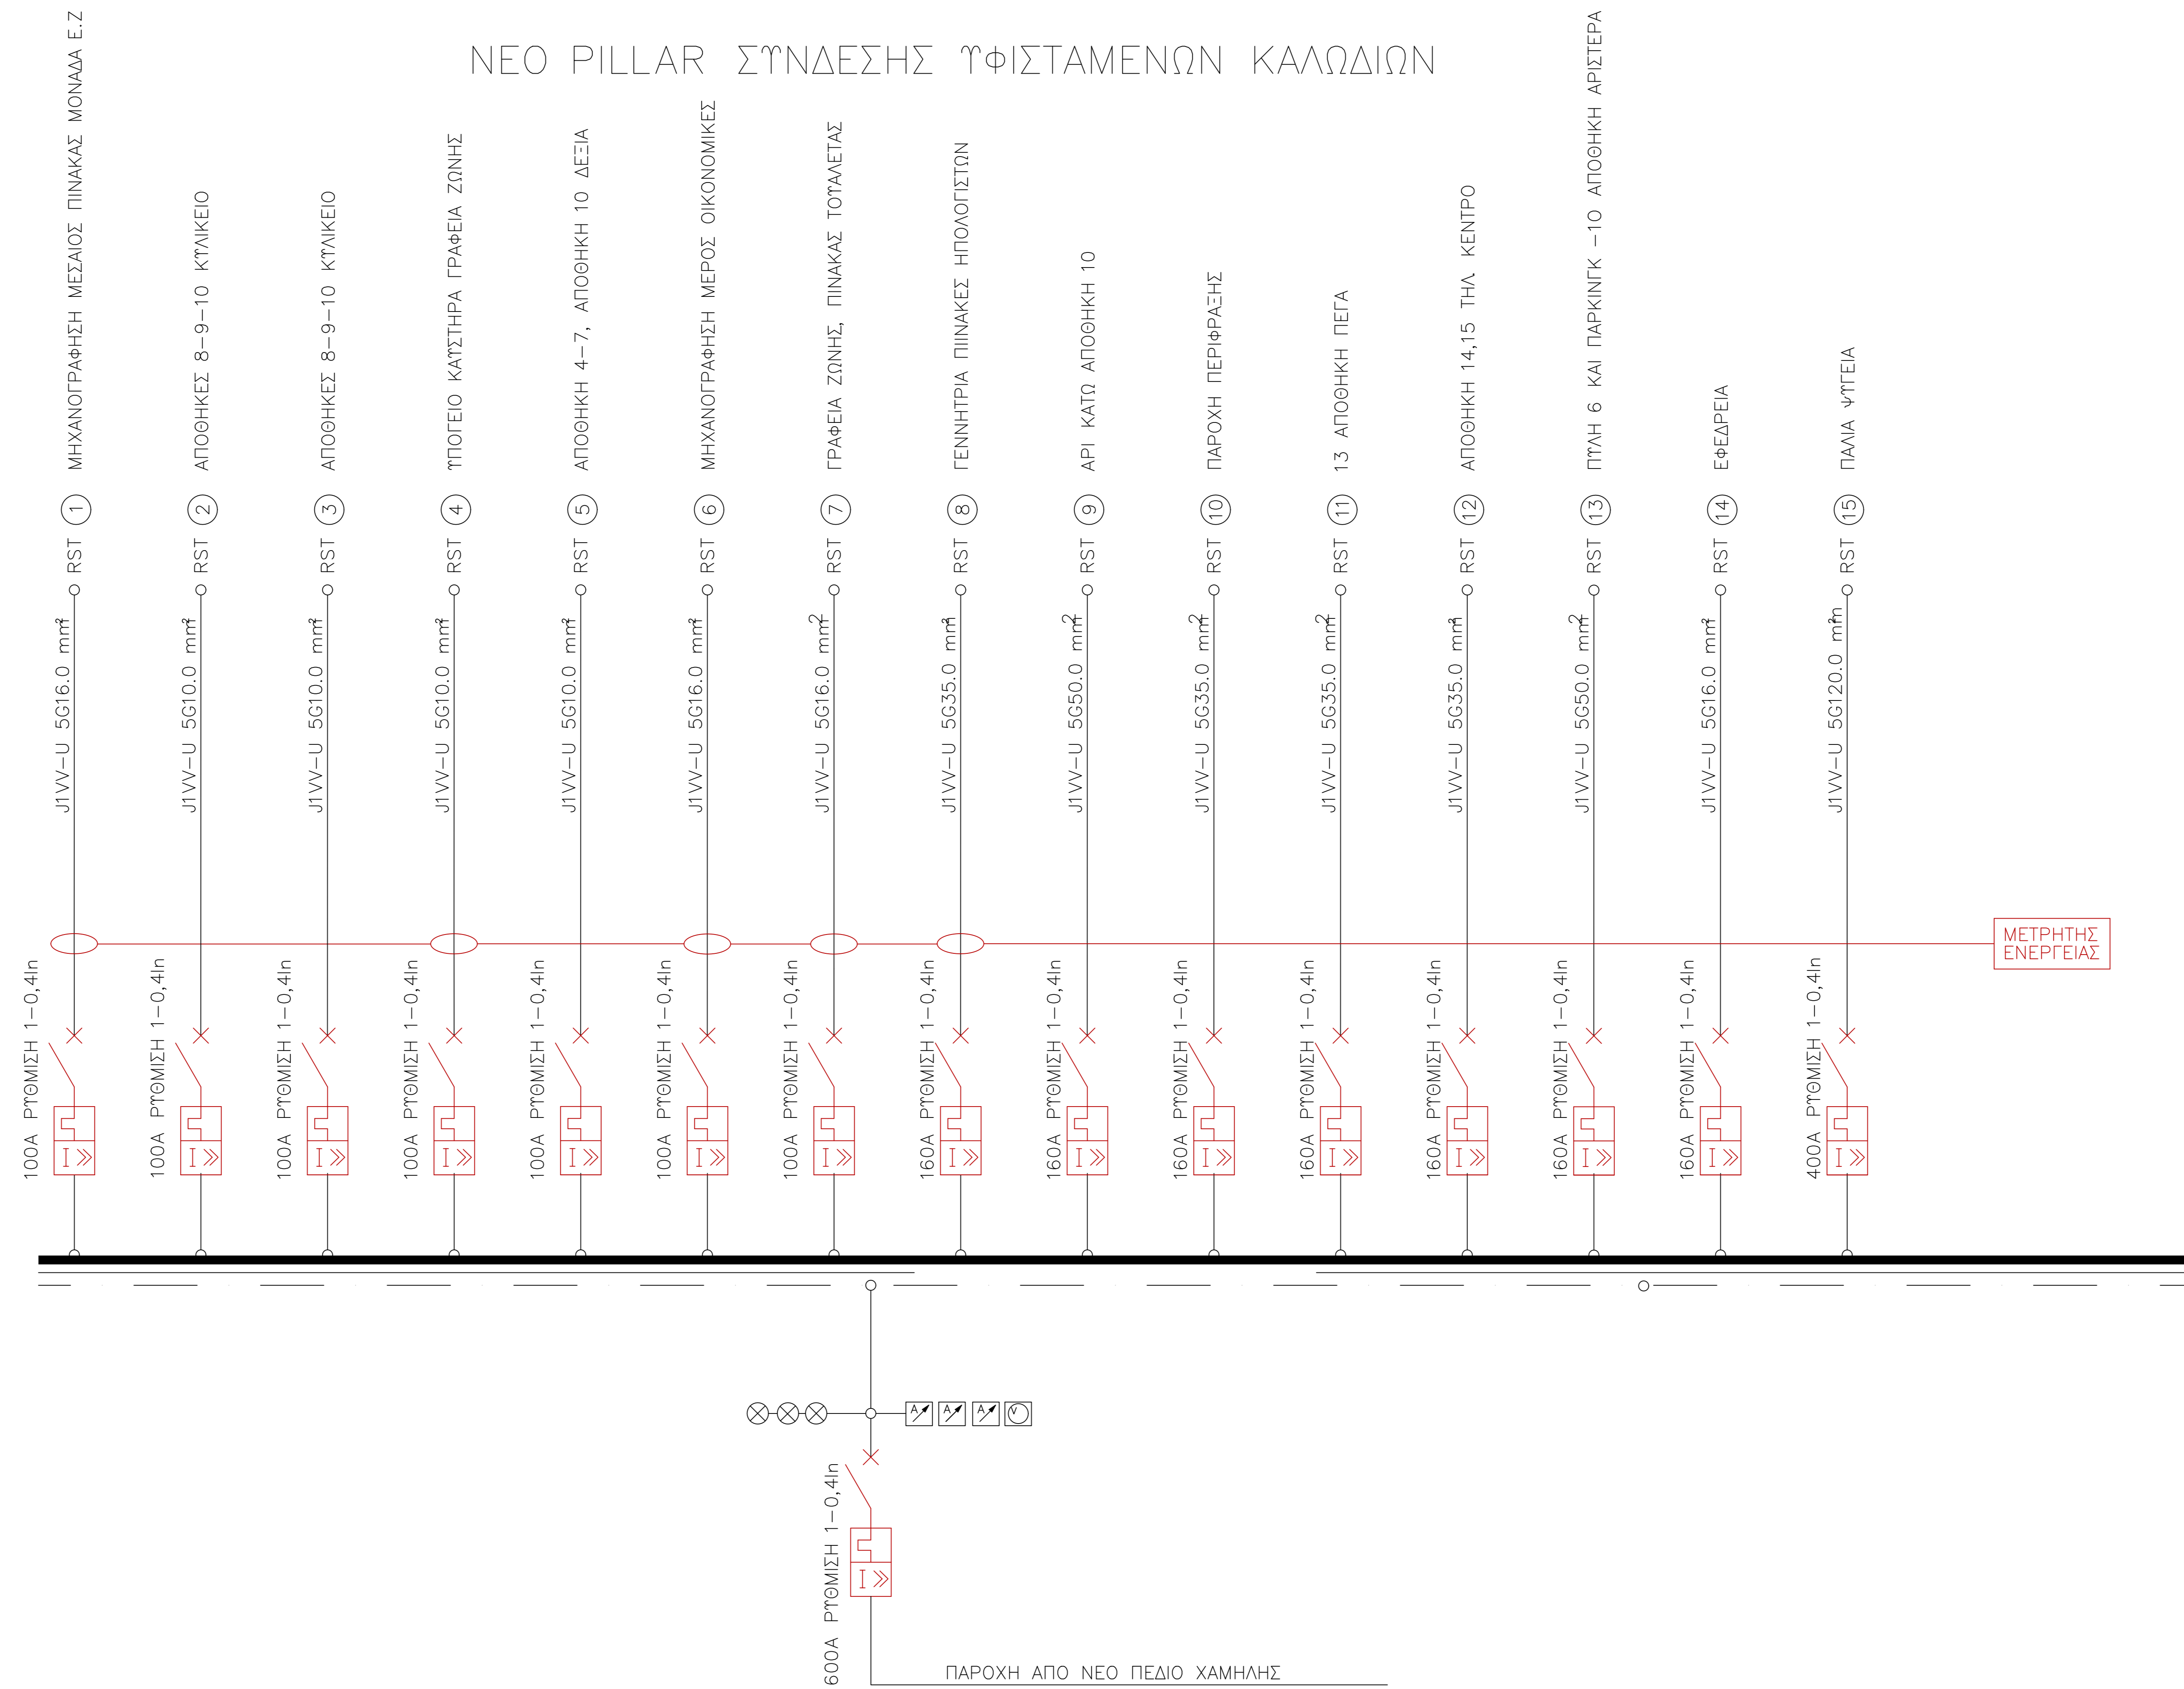

|                      |   |                                 |
|----------------------|---|---------------------------------|
| ΙΔΙΟΚΤΗΤΗΣ           | <b>ΟΡΓΑΝΙΣΜΟΣ ΛΙΜΕΝΟΣ ΘΕΣΣΑΛΟΝΙΚΗΣ Α.Ε.</b>   |                                 |
| ΤΙΤΛΟΣ ΕΡΓΟΥ         | ΜΕΛΕΤΗ ΑΝΤΙΚΑΤΑΣΤΑΣΗΣ ΤΟΥ ΥΦΙΣΤΑΜΕΝΟΥ ΥΠΟΣΤΑΘΜΟΥ 1B ΚΑΙ ΕΓΚΑΤΑΣΤΑΣΗΣ ΝΕΟΥ ΥΠΑΙΘΡΙΟΥ ΤΥΠΟΥ ΚΙΟΣΚΙ 2Χ630 ΚΒΑ ΣΤΗ ΠΕΡΙΟΧΗ ΤΟΥ ΠΡΟΒΛΗΤΑ 2 .   |                                 |
| ΘΕΣΗ ΕΡΓΟΥ           | ΠΕΡΙΟΧΗ ΛΙΜΕΝΟΣ ΘΕΣΣΑΛΟΝΙΚΗΣ<br>ΔΗΜΟΣ ΘΕΣΣΑΛΟΝΙΚΗΣ - Π.Ε. ΚΕΝΤΡΙΚΗΣ ΜΑΚΕΔΟΝΙΑΣ  |                                 |
| ΜΕΛΕΤΗΤΕΣ            | <p><b>ΚΑΡΑΝΑΣΙΟΣ ΒΑΡΣΑΜΗ &amp; συνεργάτες</b><br/>ΣΥΜΒΟΥΛΟΙ ΜΗΧΑΝΙΚΟΙ</p> <p>Γιαννιτών 90, ΤΚ 546 27 Θεσσαλονίκη<br/>Τηλ: 2310 555.151, 534.013, 555.707<br/>Κιν: 6978 990.922, Fax: 2310 522.682<br/>email: info@karanasios.com, www.karanasios.com</p>  |                                 |
| ΘΕΜΑ ΣΧΕΔΙΟΥ         | ΜΟΝΟΓΡΑΜΜΙΚΟ ΧΑΜΗΛΗΣ<br>ΝΕΟ ΥΠΑΙΘΡΙΟ PILLAR   | ΑΡΙΘΜΟΣ ΣΧΕΔΙΟΥ<br><b>H.3.1</b> |
| ΚΛΙΜΑΚΑ              | <b>1:50</b>   | ΚΩΔΙΚΟΣ ΕΡΓΟΥ                   |
| ΧΡΟΝΟΣ ΜΕΛΕΤΗΣ       | ΝΟΕΜΒΡΙΟΣ 2020  |                                 |
| Ο ΣΥΝΤΑΞΑΣ ΜΗΧΑΝΙΚΟΣ | <p>ΚΑΡΑΝΑΣΙΟΣ Π. ΒΑΡΣΑΜΗ Γ.Ο.Ε.<br/>ΜΕΛΕΤΗΤΙΚΗ ΤΕΧΝΙΚΗ ΕΤΑΙΡΕΙΑ<br/>ΑΡ. ΜΗΤΡΟΥΥ ΤΕΕ 14271<br/>ΓΙΑΝΝΙΤΣΩΝ 90, ΘΕΣΣΑΛΟΝΙΚΗ<br/>ΤΗΛ. 2310 534013, 555707, 555151, FAX: 522682<br/>ΑΦΜ 997651446, ΔΟΥ Α' ΘΕΣ/ΝΙΚΗΣ</p> <p>ΠΑΝΑΓΙΩΤΗΣ Φ. ΚΑΡΑΝΑΣΙΟΣ<br/>ΔΙΠΛ. ΗΛΕΚΤΡΟΛΟΓΟΣ ΜΗΧΑΝΙΚΟΣ Α.Π.Θ.<br/>Α.Μ. Τ.Ε.Ε. 54461<br/>ΓΙΑΝΝΙΤΣΩΝ 90 &amp; ΚΑΛΚΙΔΟΣ - 6ος ΟΡΟΦΟΣ<br/>Τ.Κ. 546 27 ΘΕΣΣΑΛΟΝΙΚΗ<br/>ΤΗΛ. 2310 534013, 555707, 555151, 555707</p> |                                 |